




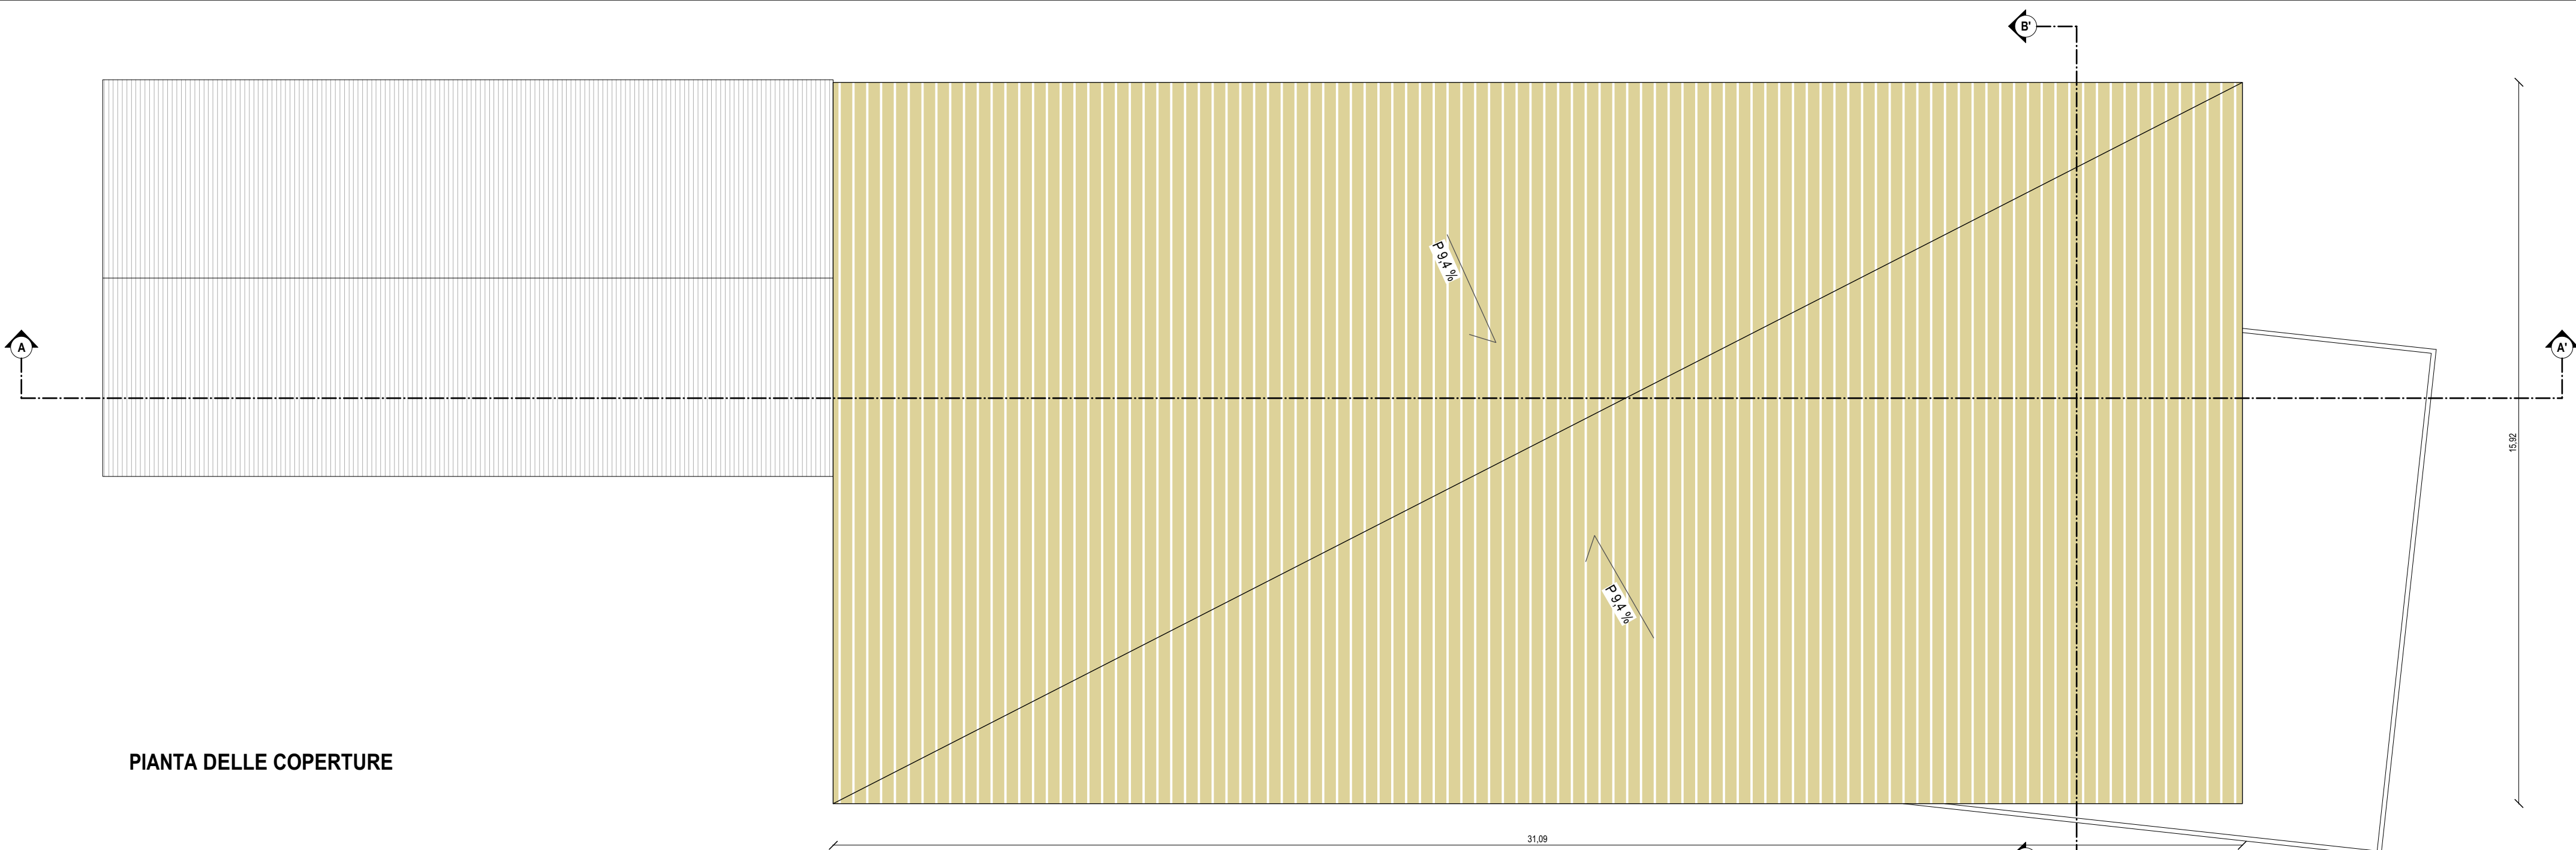

PIANTA DELLE COPERTURE

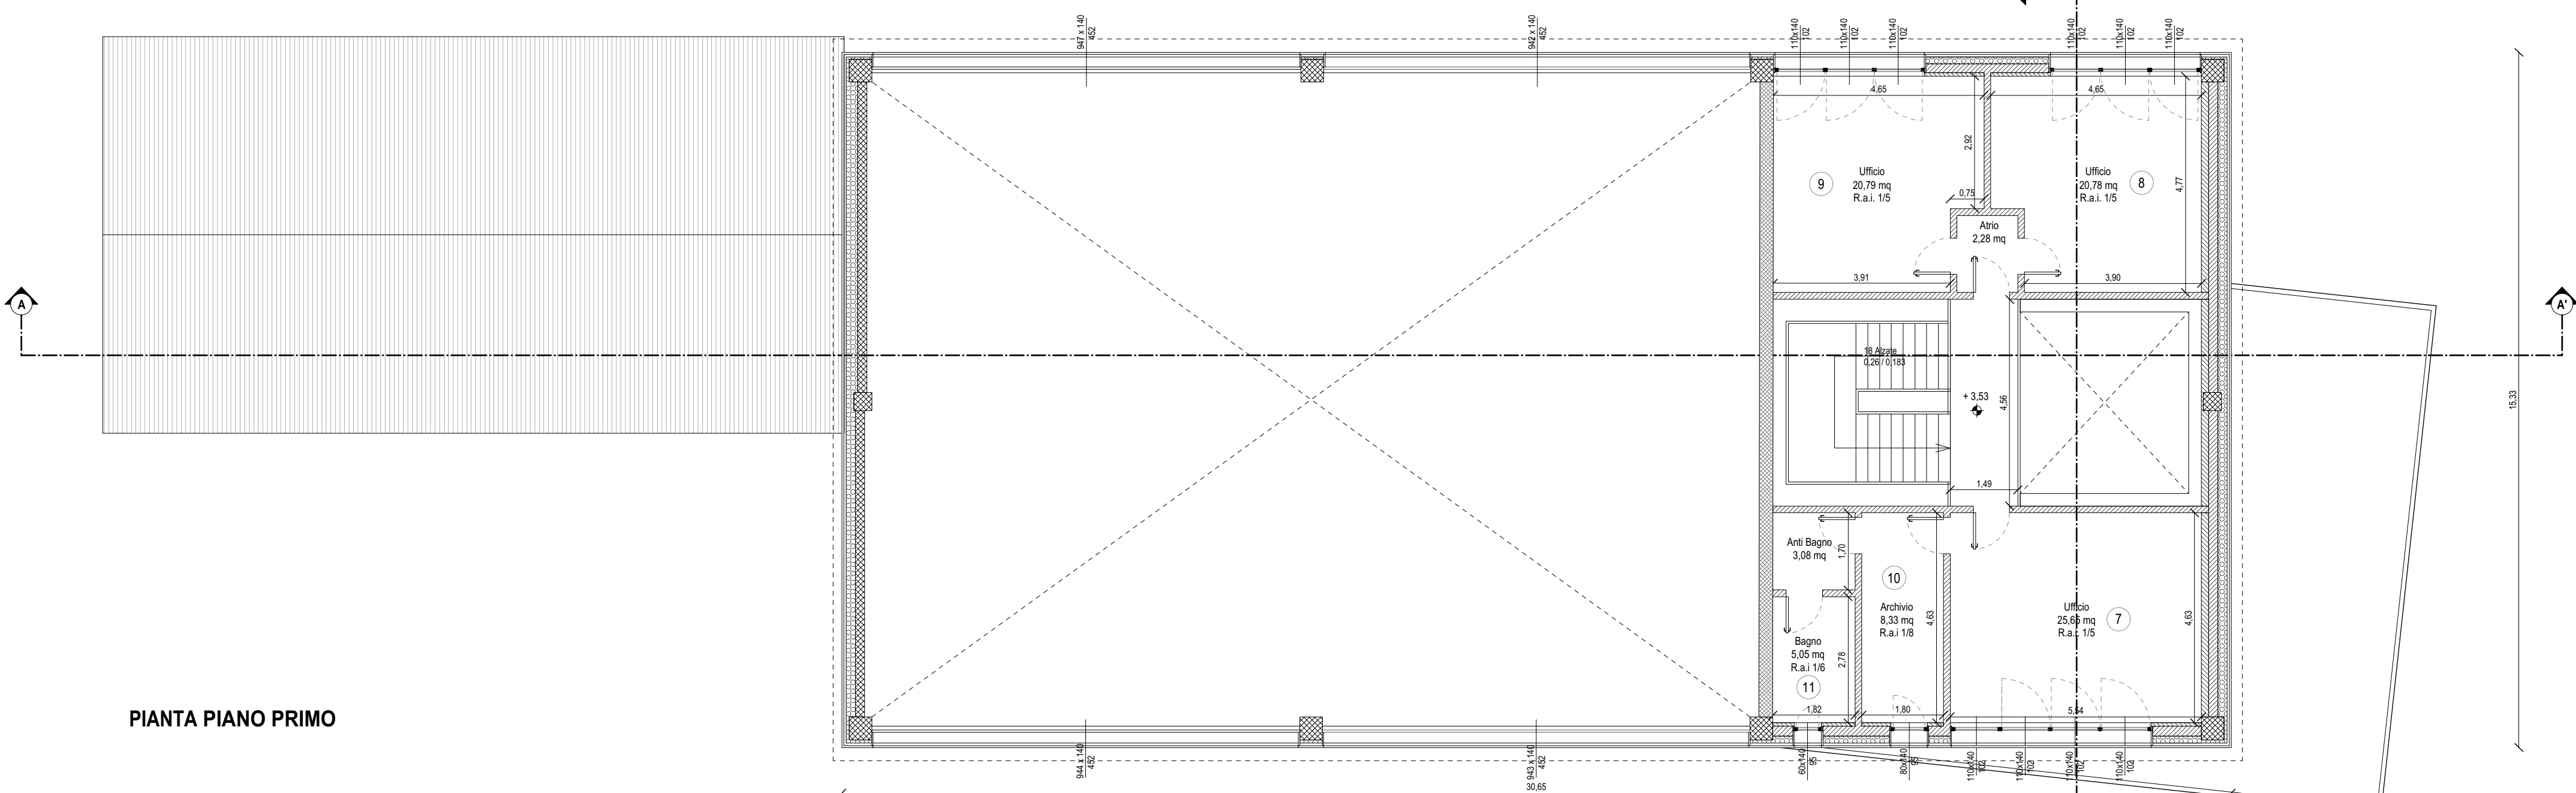

PIANTA PIANO PRIMO

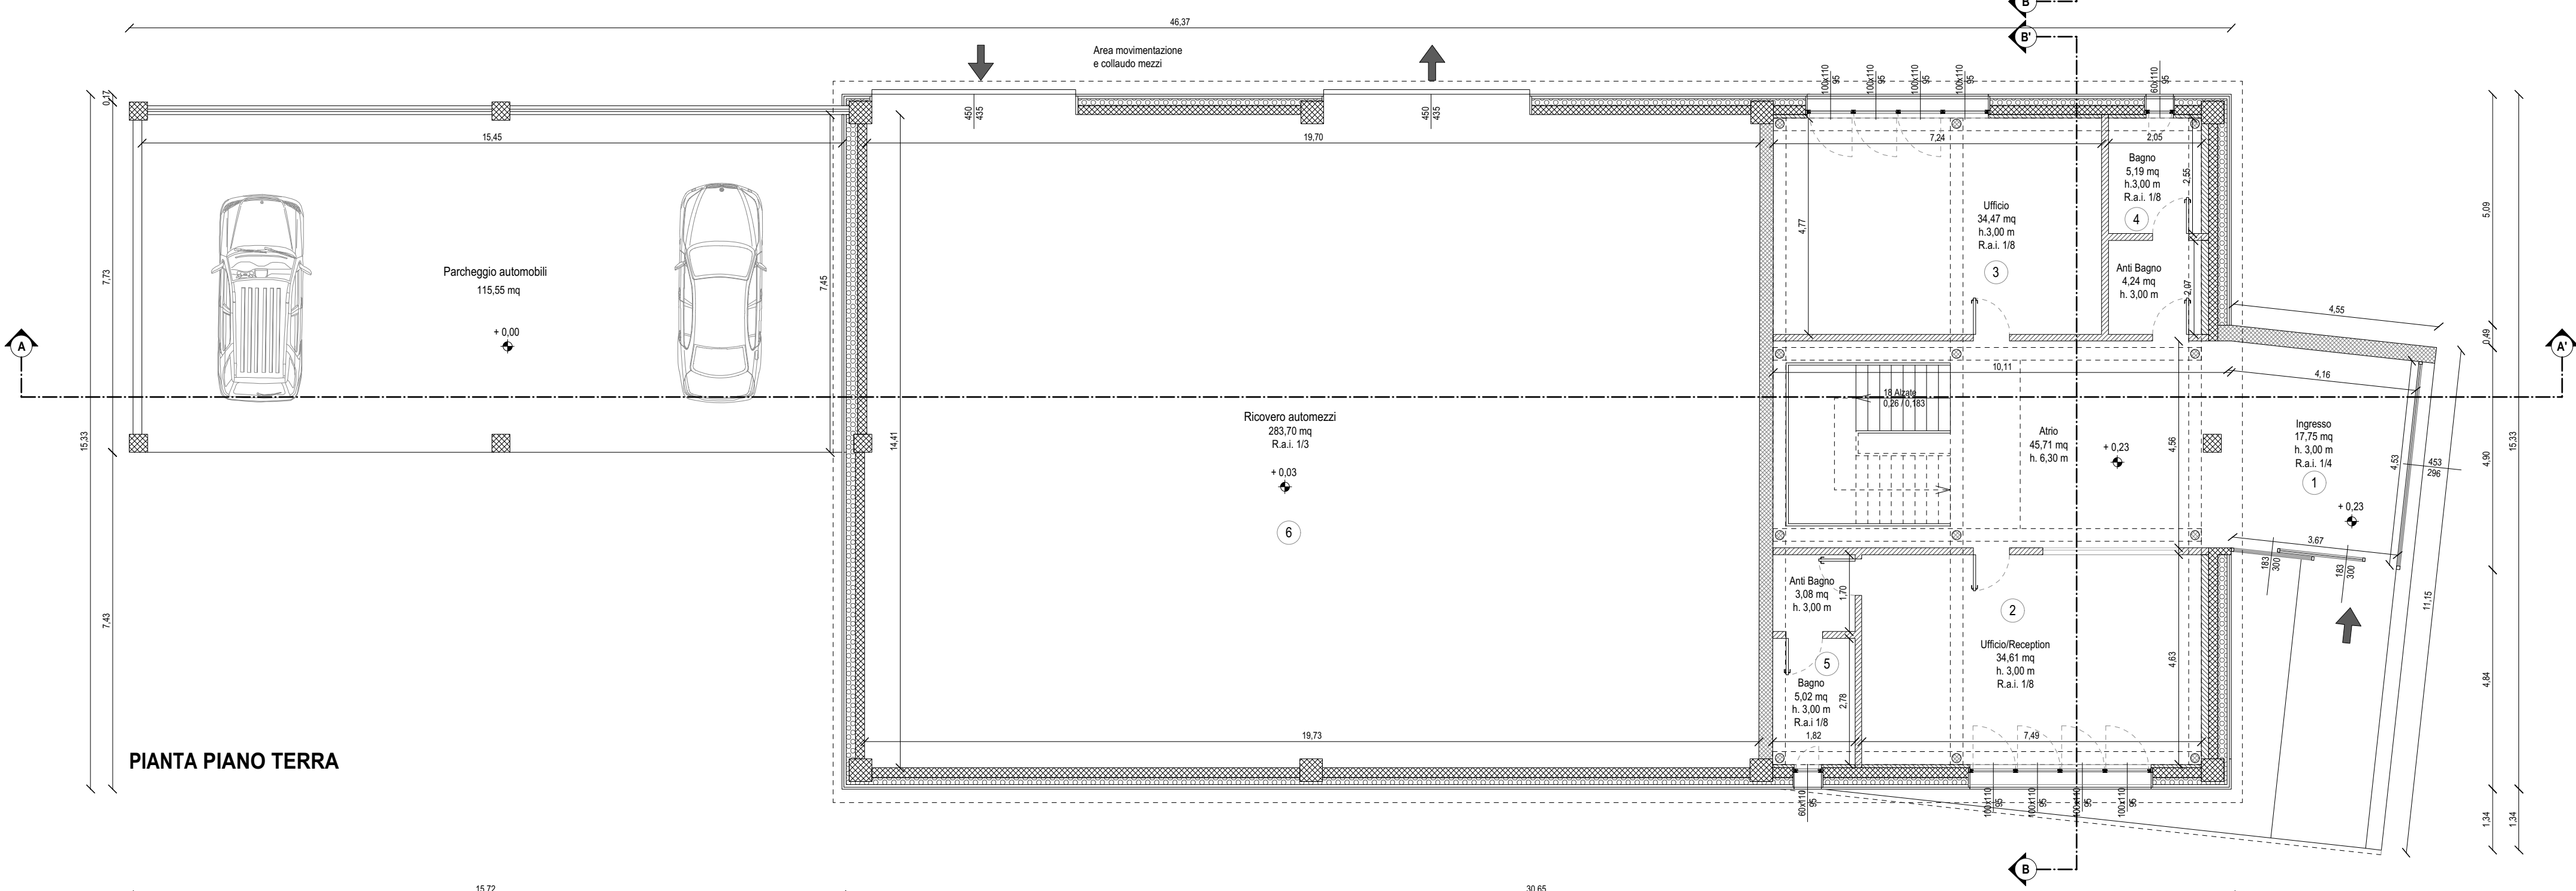

PIANTA PIANO TERRA

	Area	Superficie utile	Superficie finestre	R.a.i
P.T	1. Ingresso	17,75 m²	5,49 m²	1/4
	2. Ufficio/Reception	34,61 m²	4,40 m²	1/8
	3. Ufficio	34,47 m²	4,40 m²	1/8
	4. Bagno	5,19 m²	0,66 m²	1/8
	5. Bagno	5,02 m²	0,66 m²	1/8
	6. Recovero automezzi	283,84 m²	92,01 m²	1/3
1° P	7. Ufficio	25,65 m²	6,16 m²	1/5
	8. Ufficio	20,78 m²	4,62 m²	1/5
	9. Ufficio	20,79 m²	4,62 m²	1/5
	10. Archivio	8,33 m²	1,12 m²	1/8
	11. Bagno	5,05 m²	0,84 m²	1/6

COMUNE DI
LONATO (BS)

Progettista
ARCHI²
[archisquare s.r.l.]
Sede operativa:
Via Massimo d'Azeglio, 23
25128 Brescia
T. +39 030 381610
F. +39 030382210
Info@archi2.it
archisquare@pec.it

COMUNE DI LONATO
Provincia di Brescia

Committente
Ammitt s.r.l.

Via Creta, 78
25124 Brescia
T. +39 030 674852
direzione@ammit.it

Proprietà

Ammitt s.r.l.

Via Creta, 78
25124 Brescia
T. +39 030 674852
direzione@ammit.it

SUAP
Intervento di riqualificazione
e cambio destinazione uso

Progetto

Progetto dell'impatto paesistico
ai sensi della Deliberazione
della Giunta Regionale
08/11/2002, n.7/11045

Titolo

PROGETTO
Pianta piano terra e pianta
piano primo

Tavola

T204

Data
Scala
Disegnato da
Revisione
Nome file

Decrebre 2024
1:100
arch:
R03
203_IP_T202_R03_PR_
piante_paesistico

