



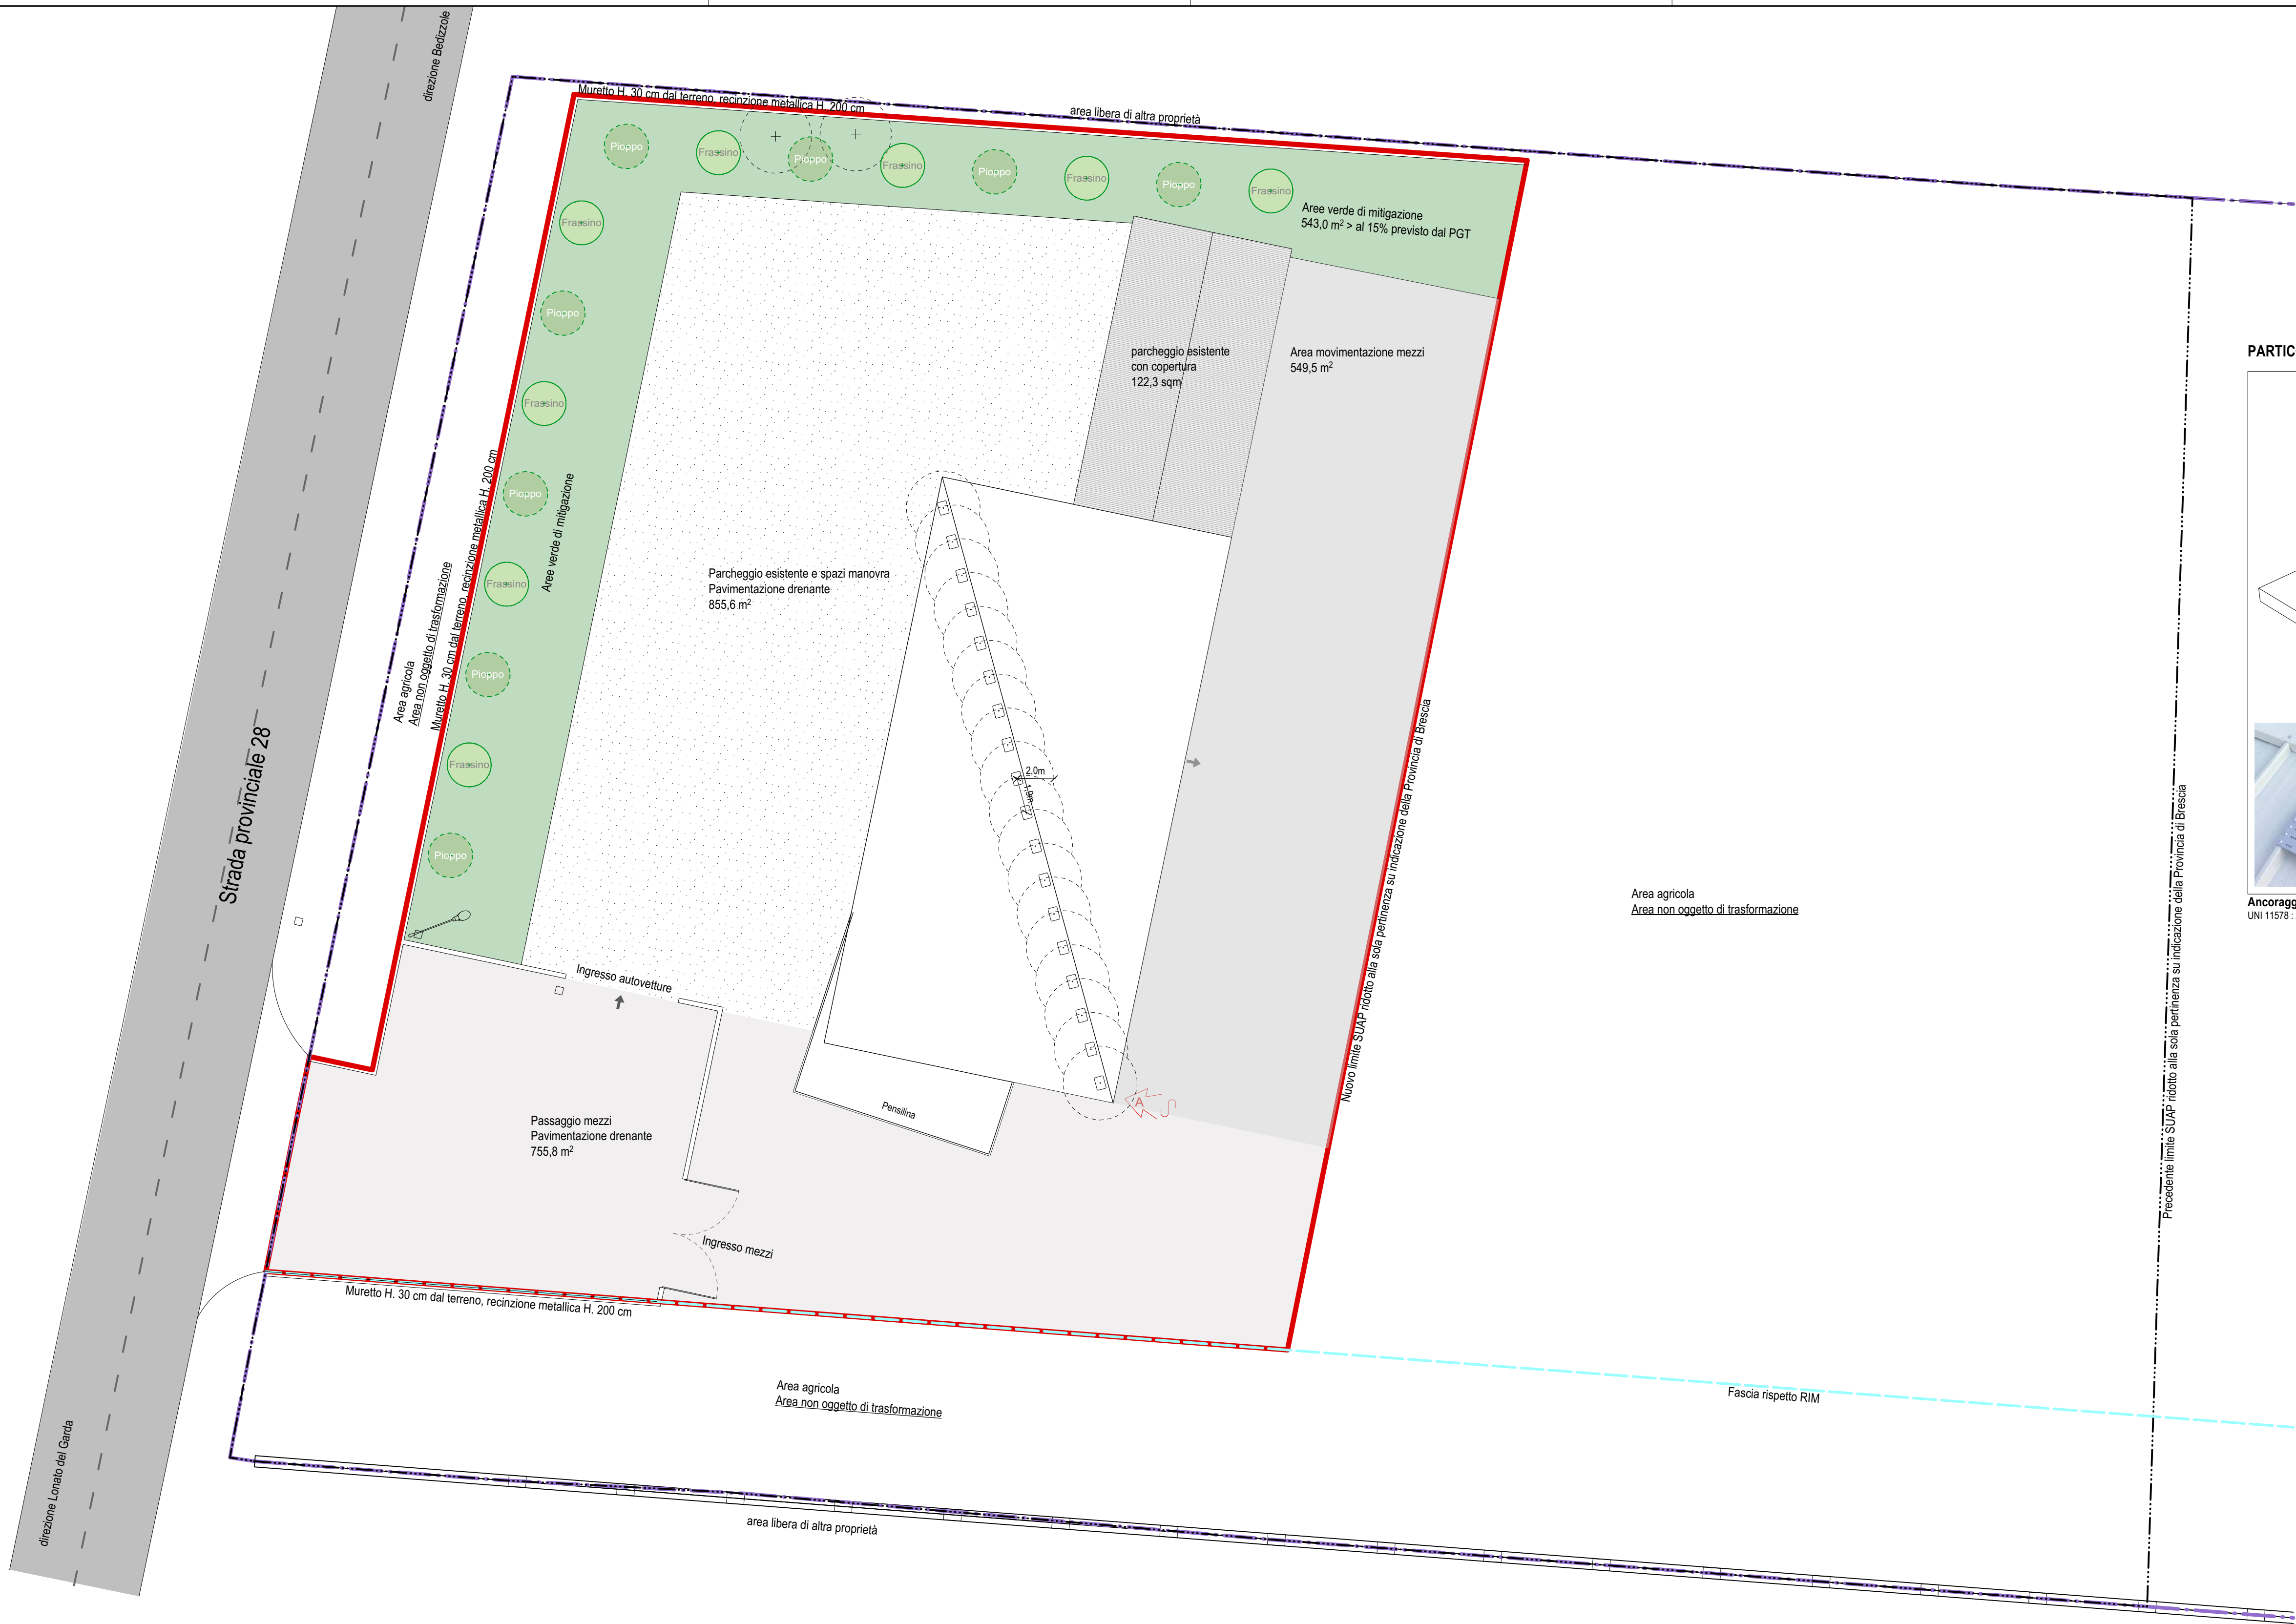

PARTICOLARI COSTRUTTIVI

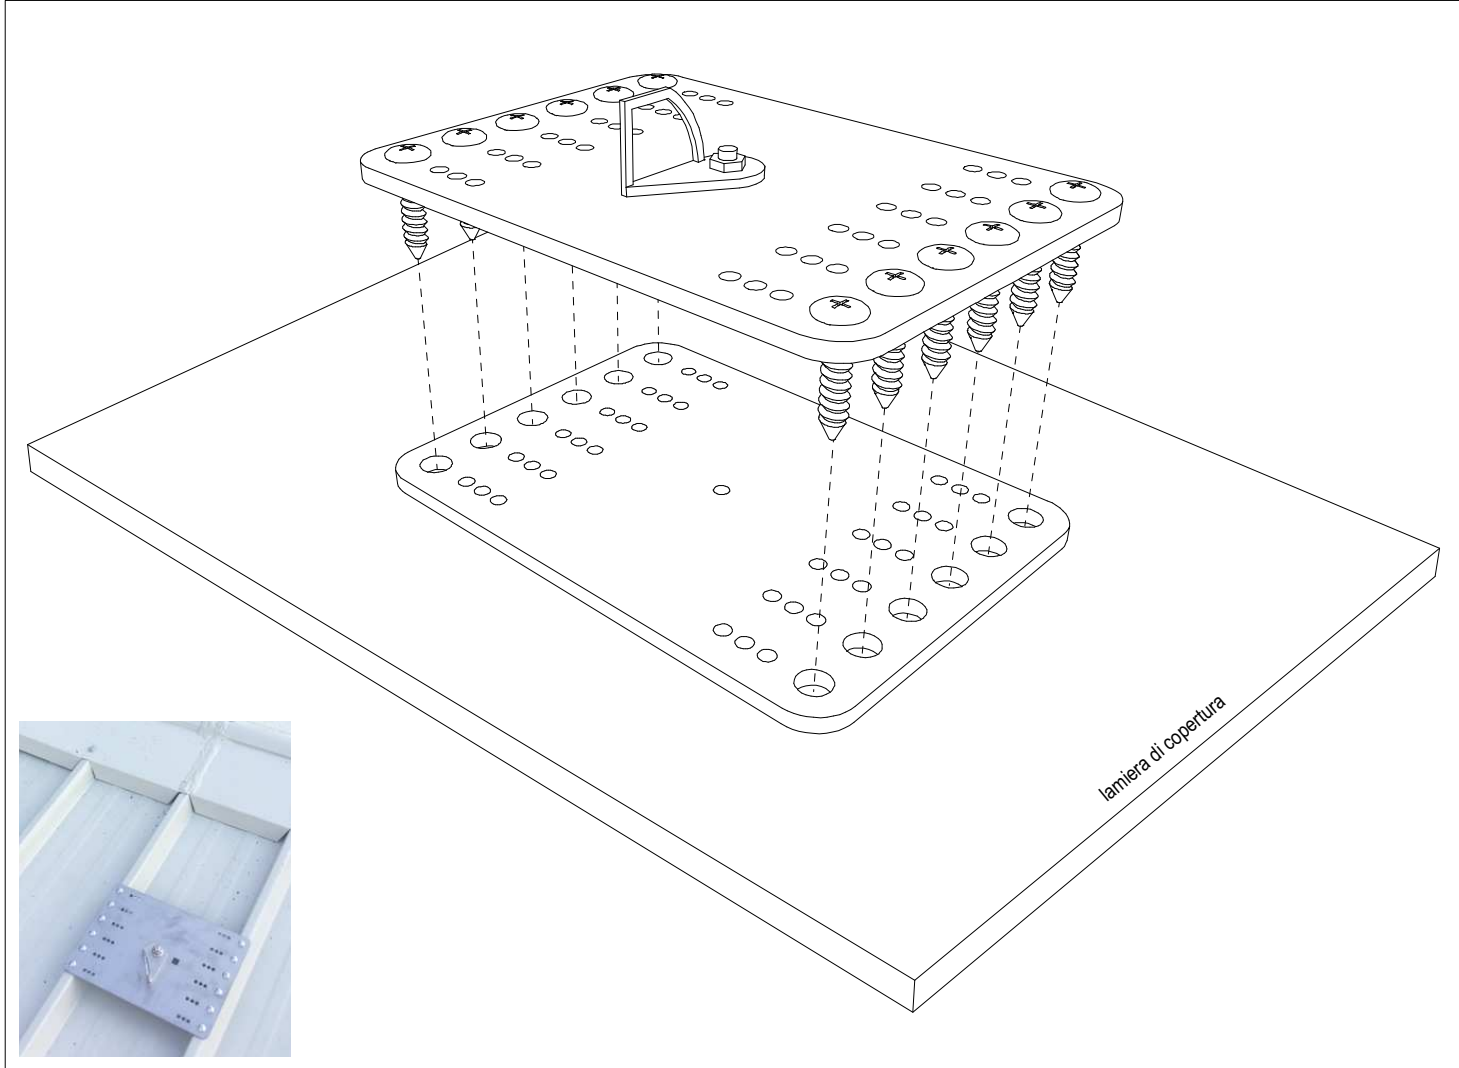

Ancoraggio puntuale permanente  
UNI 11578 : 2015

COMUNE DI  
LONATO (BS)

Progettista  
**ARCHI<sup>2</sup>**  
[archisquare s.r.l.]  
Sede operativa:  
Via Massino d'Azeglio, 23  
25128 Brescia  
T. +39 030 381610  
F. +39 030382210  
Info@archi2.it  
archisquare@pec.it

COMUNE DI LONATO  
Provincia di Brescia

Committente  
**Ammitt s.r.l.**  
Via Creta, 78  
25124 Brescia  
T. +39 030 674852  
direzione@ammit.it

Proprietà  
**Ammitt s.r.l.**  
Via Creta, 78  
25124 Brescia  
T. +39 030 674852  
direzione@ammit.it

SUAP  
Intervento di riqualificazione  
e cambio destinazione uso

Progetto  
**Pratica Edilizia**

Titolo  
**PROGETTO  
Schema Linea Vita**

Tavola

**T202**

Data  
Scala  
Disegnato da  
Revisione  
Nome file  
Novembre 2024  
1:200  
Yireng Luo  
R03  
203\_IP\_T202\_R03\_PR\_linea vita

LEGENDA

- Ancoraggio puntuale permanente  
UNI 11578 : 2015
- Punto di accesso alla copertura
- Gancio Scala