


LEGENDA	
	PERIMETRO AMBITO P.R. "LA SERRA"
145.00	RILIEVO SECONDA VARIANTE 2016 - QUOTE ALTIMETRICHE STATO DI FATTO
145.00	RILIEVO TERZA VARIANTE 2023 - QUOTE ALTIMETRICHE STATO DI FATTO

DATI DI PROGETTO - SUPERFICIE TERRITORIALE

Sup. Territoriale 1	P.R. La Serra	= mq. 37.423,26	Indice Territoriale	= 0,568760
Sup. Territoriale 2	Seconda Variante	= mq. 65.110,00	Indice Territoriale	= 0,337340
Sup. Territoriale 3	Terza Variante	= mq. 65.110,00	Indice Territoriale	= 0,337340

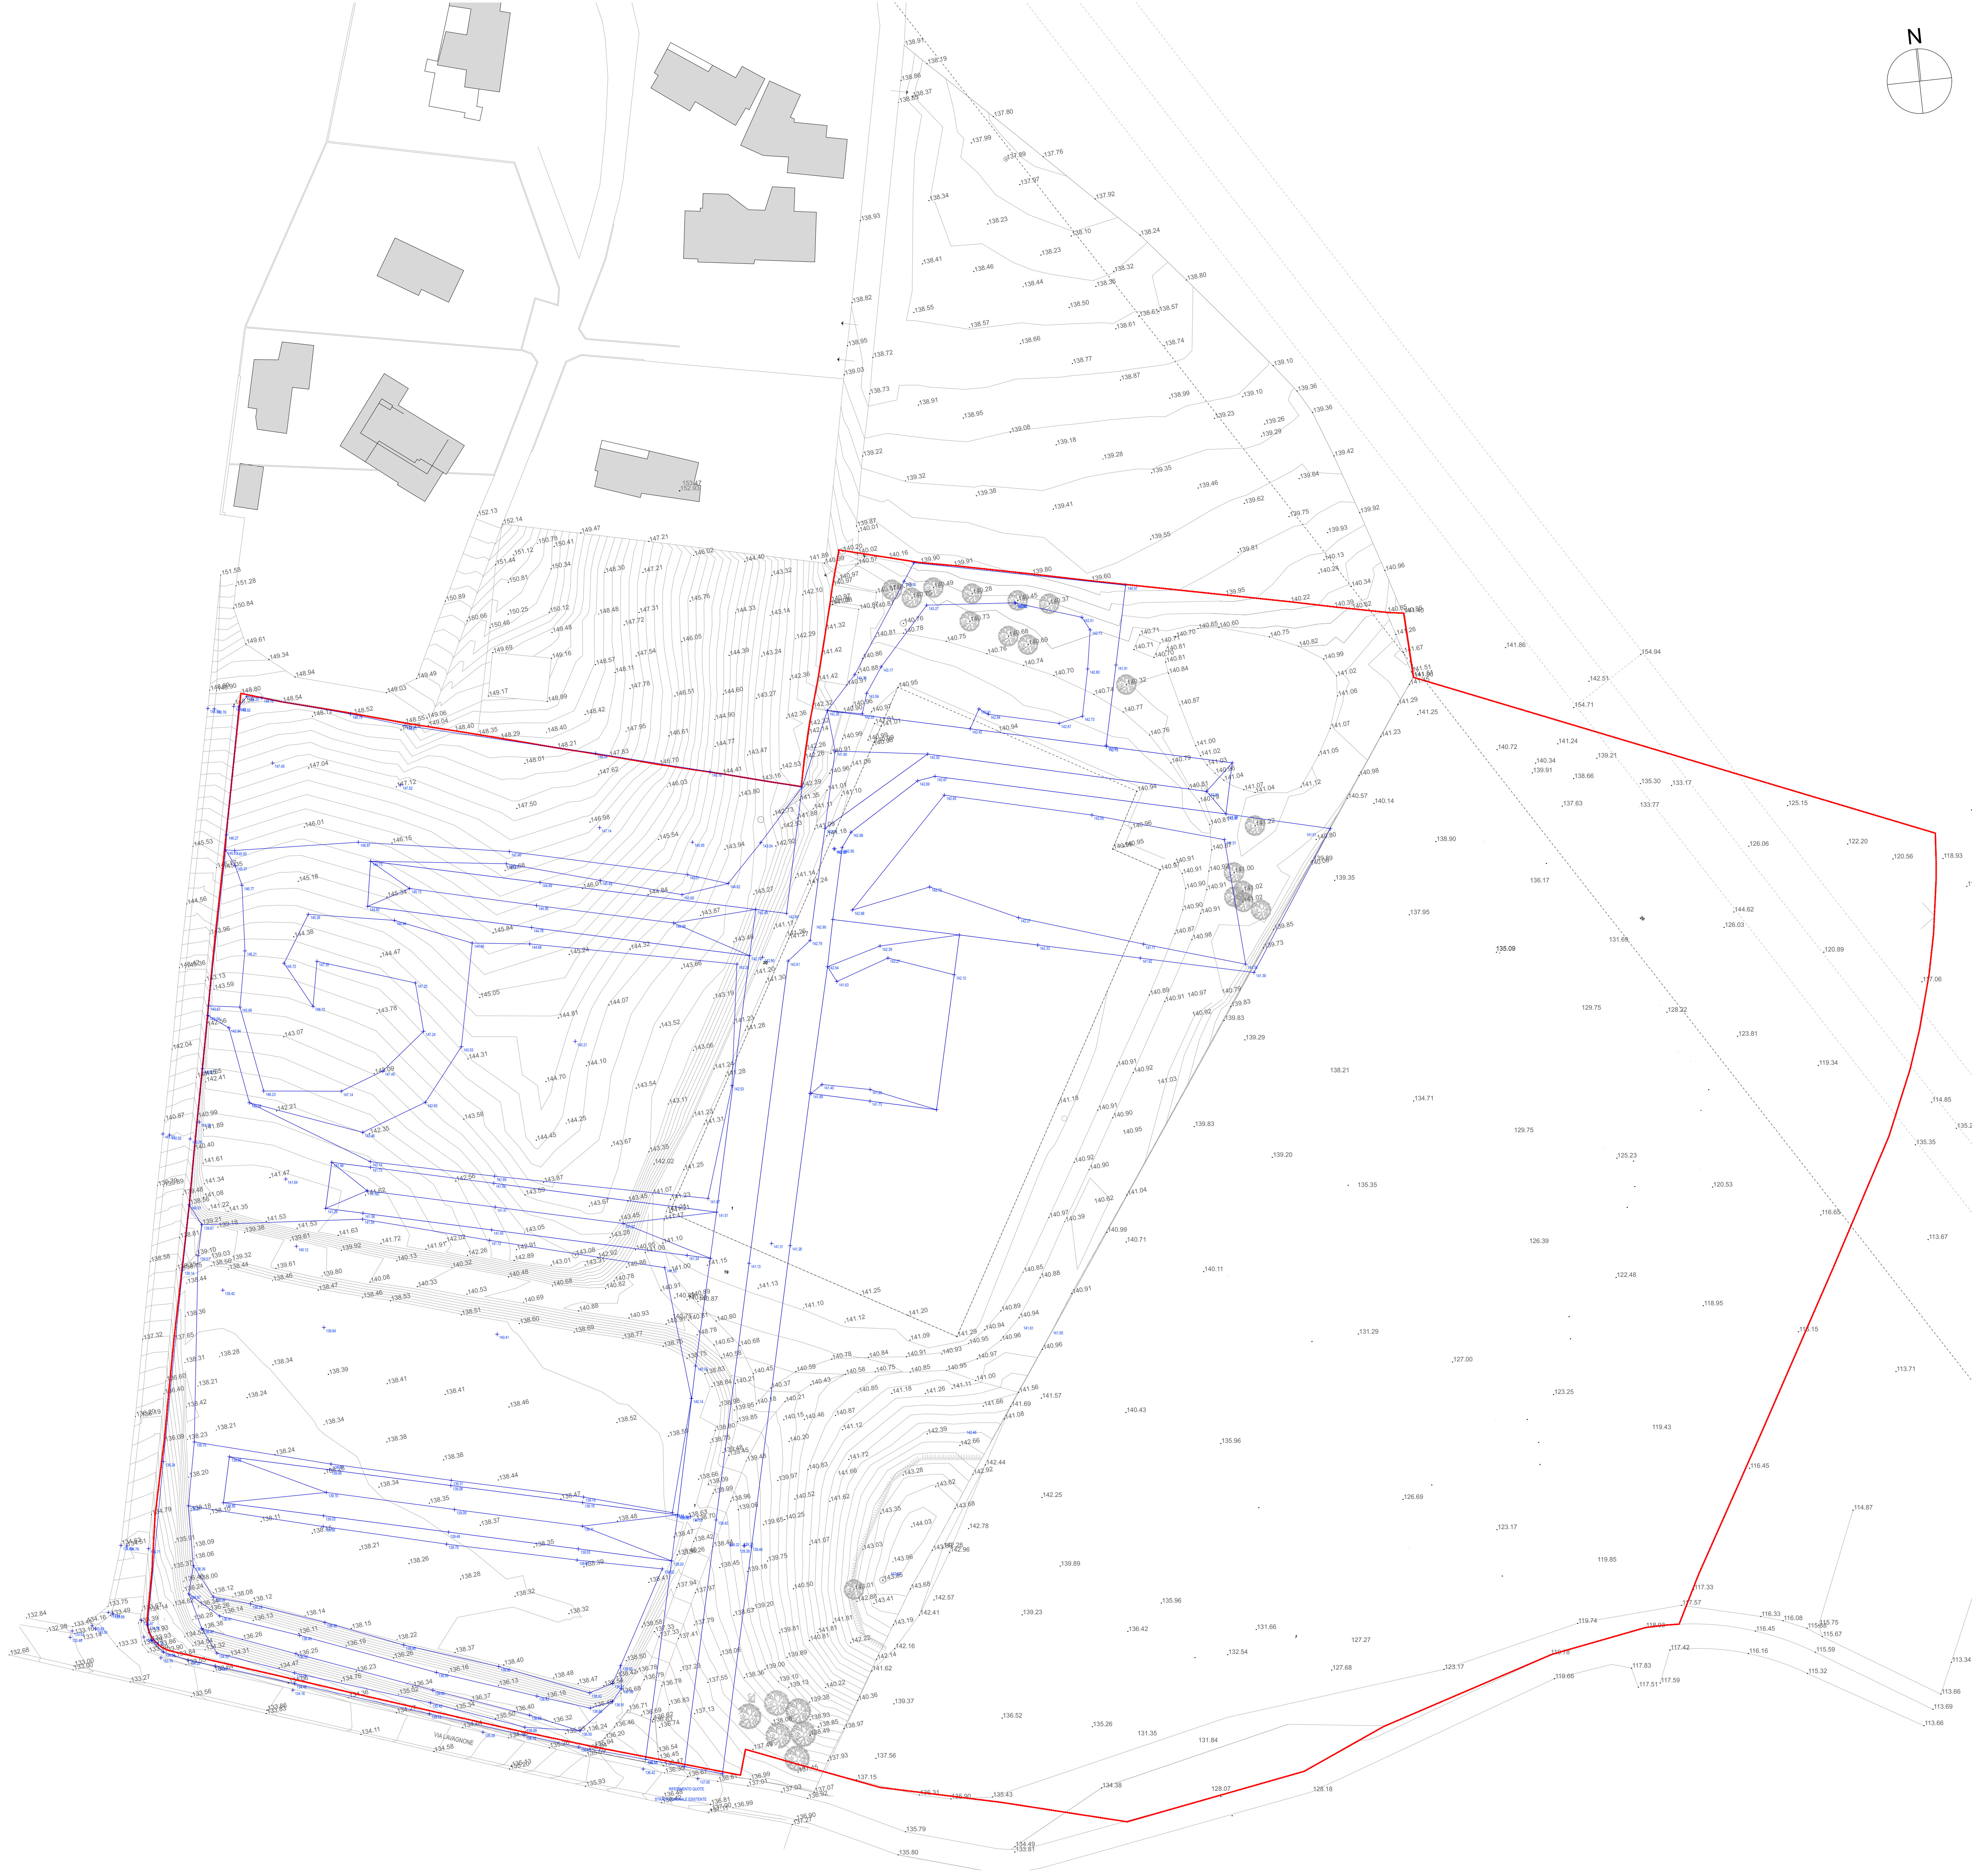

COMUNE di

REGIONE LOMBARDIA
LONATO DEL GARDA
PROVINCIA DI BRESCIA

**TERZA VARIANTE AL PIANO DI
RECUPERO "La Serra"**
Via Lavagnone in Ambito di Riconversione

PROGETTISTA ARCHITETTONICO
Andrea Venturelli Architetto

Sede legale: Via Filippini, 6/T - 25087 Salò - ventarch72@gmail.com -
Ordine degli Architetti, Pianificatori, Paesaggisti e Conservatori della Provincia di Brescia - n. 1969

TAVOLA **T02** 01PR

STATO DI FATTO
RILIEVO

COMMITTENTE - Rif. U784:

IMMOBILIARE "LA SERRA S.R.L."
Sede: Via Alberto Dominuti n.6
Verona (VR)
C.f. e iscrizione imprese Vr. 03613880230
MRE INVESTMENT SOLUTIONS S.R.L.
Sede: Viale Bianca Maria n.25
Milano (MI)
C.f. e iscrizione imprese Vr. 11073540962

SCALA: 1:500

DATA: agosto 2024

