


PLANIMETRIA
PIANO QUOTATO

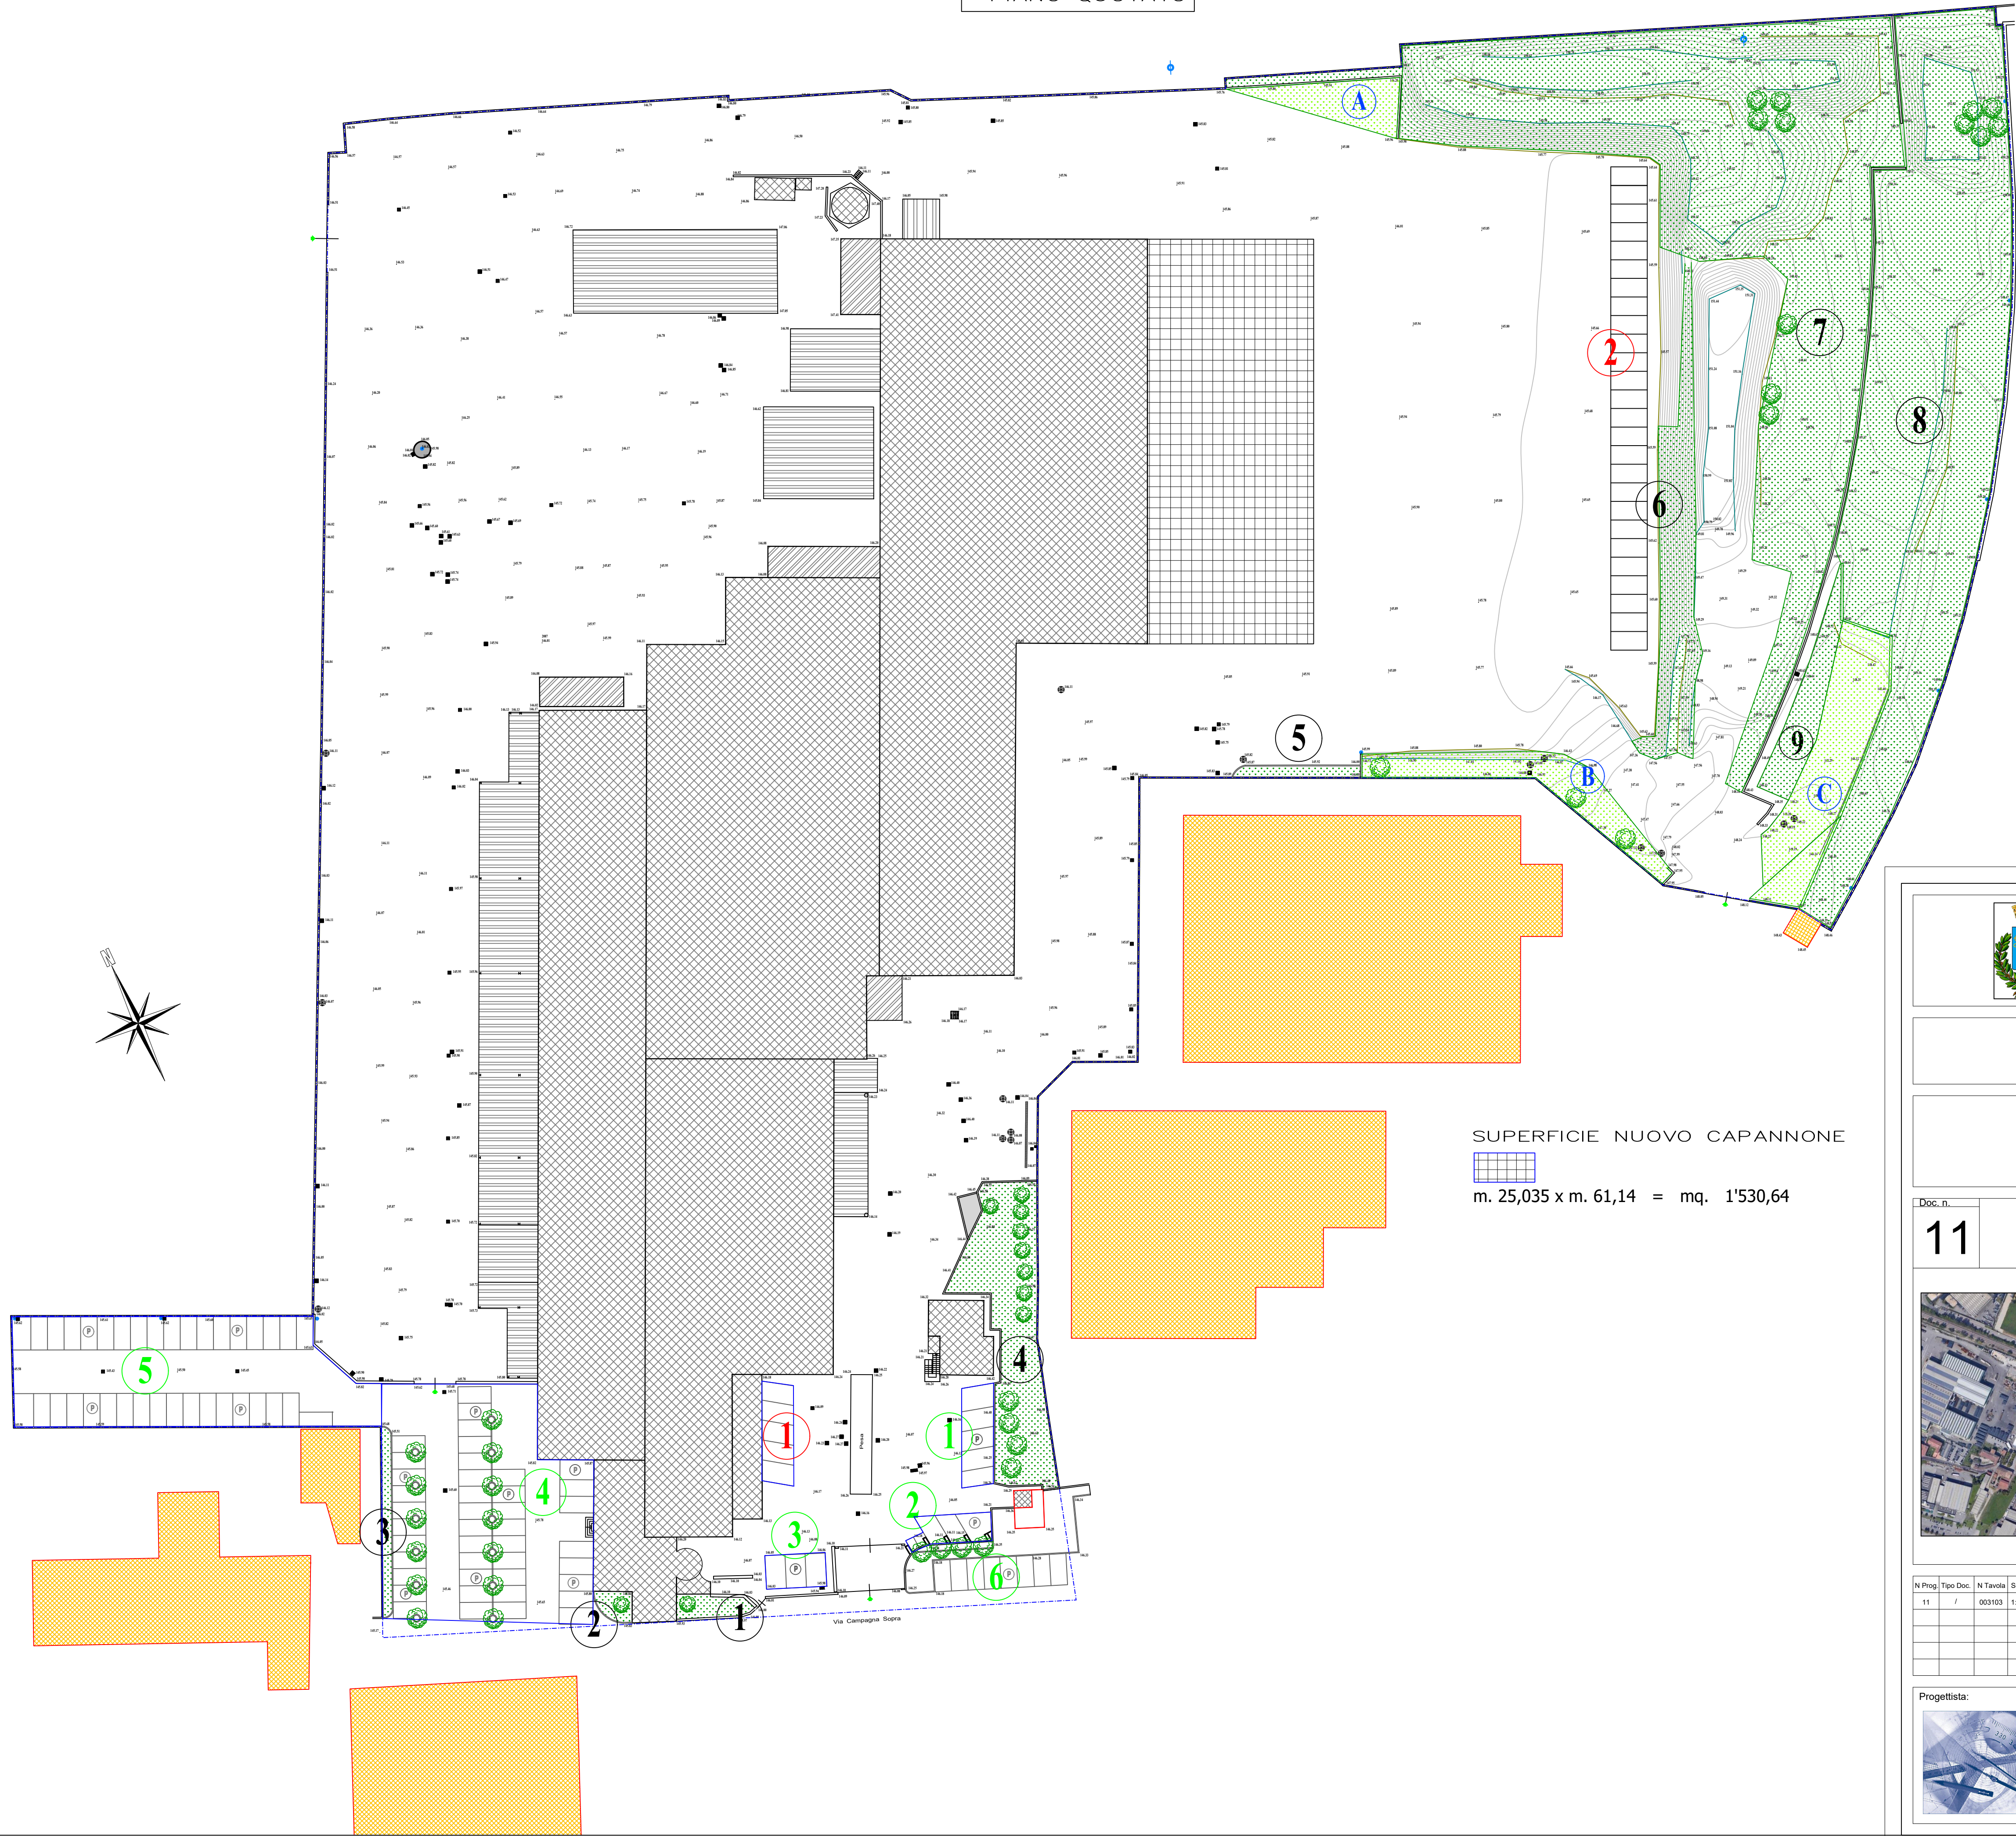

SUPERFICIE VERDE ESISTENTE

1	m²	35,40
2	m²	21,93
3	m²	39,33
4	m²	387,02
5	m²	31,22
6	m²	346,67
7	m²	2'645,47
8	m²	2'132,63
9	m²	136,98
TOTALE	m²	5'776,65

SUPERFICIE VERDE di PROGETTO

A	m²	120,00
B	m²	218,30
C	m²	367,25
TOTALE	m²	705,55

SUPERFICIE VERDE TOTALE
 $5'776,65 + 705,55 = 6'482,2 \text{ m}^2 > 6'367 \text{ m}^2$ (15% SF)

SUPERFICIE PARCHEGGI ESISTENTI


1	m²	72,11
2	m²	50,81
3	m²	46,30
4	m²	1'043,06
5	m²	832,42
6	m²	97,00
TOTALE	m²	2'141,70

SUPERFICIE PARCHEGGI di PROGETTO

1	m²	72,11
2	m²	400,4
TOTALE	m²	472,51

$\text{m}^2 472,51 > \text{m}^2 459,19$ ($\text{m}^2 1/10 \text{ m}^3$)
 $\text{m}^2 1'530,64 \times \text{m} 3 = \text{m}^3 4591,9$

SUPERFICIE NUOVO CAPANNONE

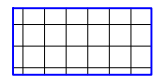

m. 25,035 x m. 61,14 = mq. 1'530,64



Città di Lonato del Garda
Comune della Provincia di Brescia

CO.ME.CA. S.p.A.

SUAP - NUOVO CAPANNONE INDUSTRIALE

Doc. n.

11

PLANIMETRIA VERDE e PARCHEGGI




Committente:



CO.ME.CA. S.p.A.
Via Campagna Sopra, 4
25017 - Lonato del Garda (BS)
tel. 030 99966
www.comecatecnologie.it

N Prog.	Tipo Doc.	N Tavola	Scala	Modifiche	G	M	A	Stato	Redatto	Verificato	Approvato e Validato
11	/	003103	1:500	/					P. Assoni	C. Bazzani	C. Bazzani
				rev. 1				04	2025	A. Ferretti	C. Bazzani

Progettista:

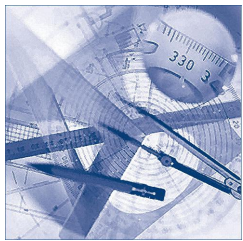

STUDIOTECNICO
BAZZANI CRISTIANO

Viale Venezia, 44 - 25123 Brescia
tel. 030/3366439 - fax 030/3361431
E-Mail: info@studiotecnicoazzani.it

Firma e Timbro:

