



SEZIONE LONGITUDINALE

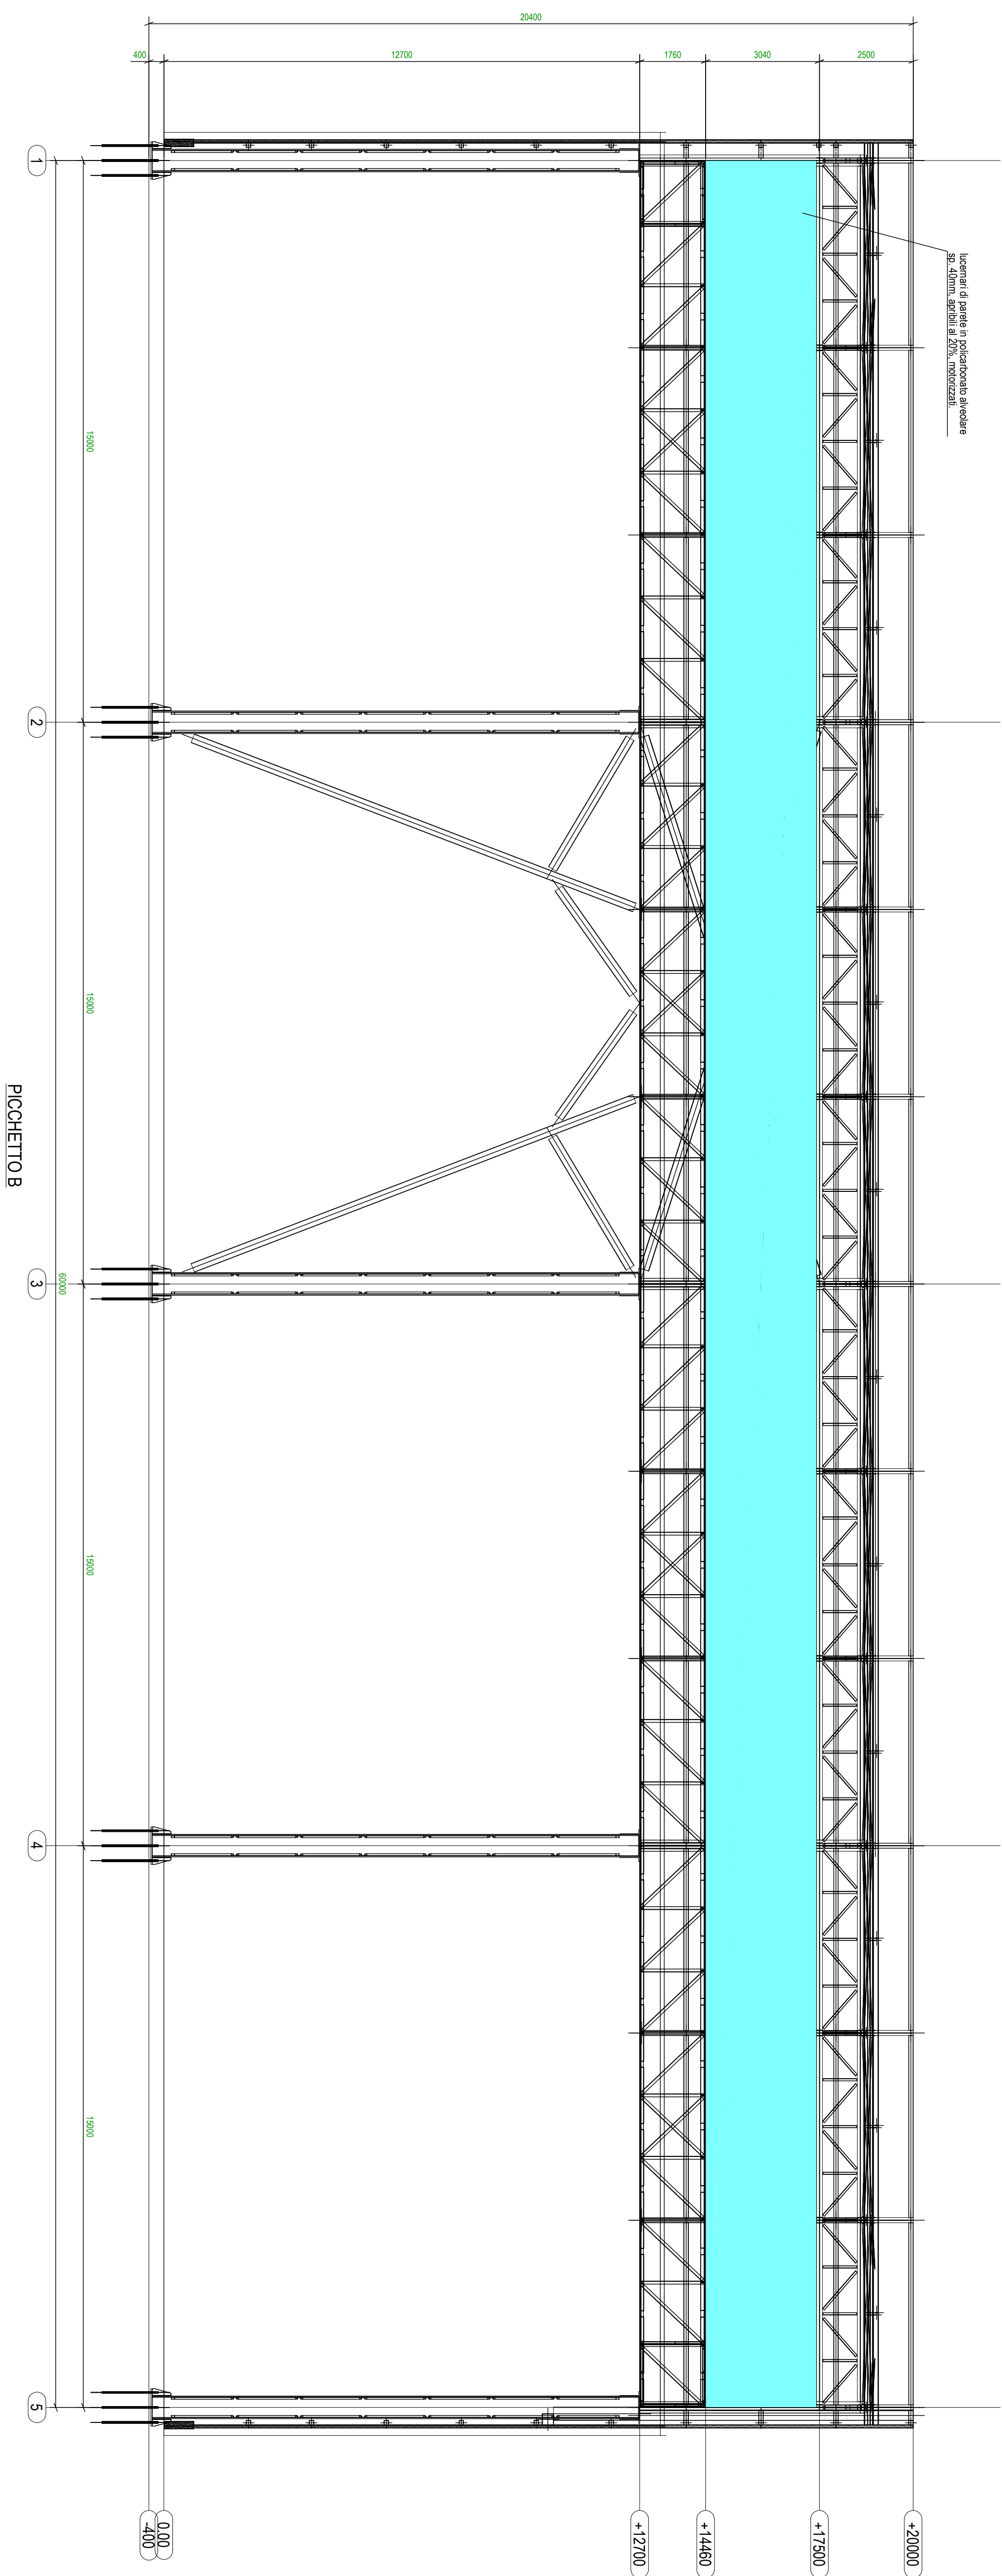

SEZIONE TRASVERSALE

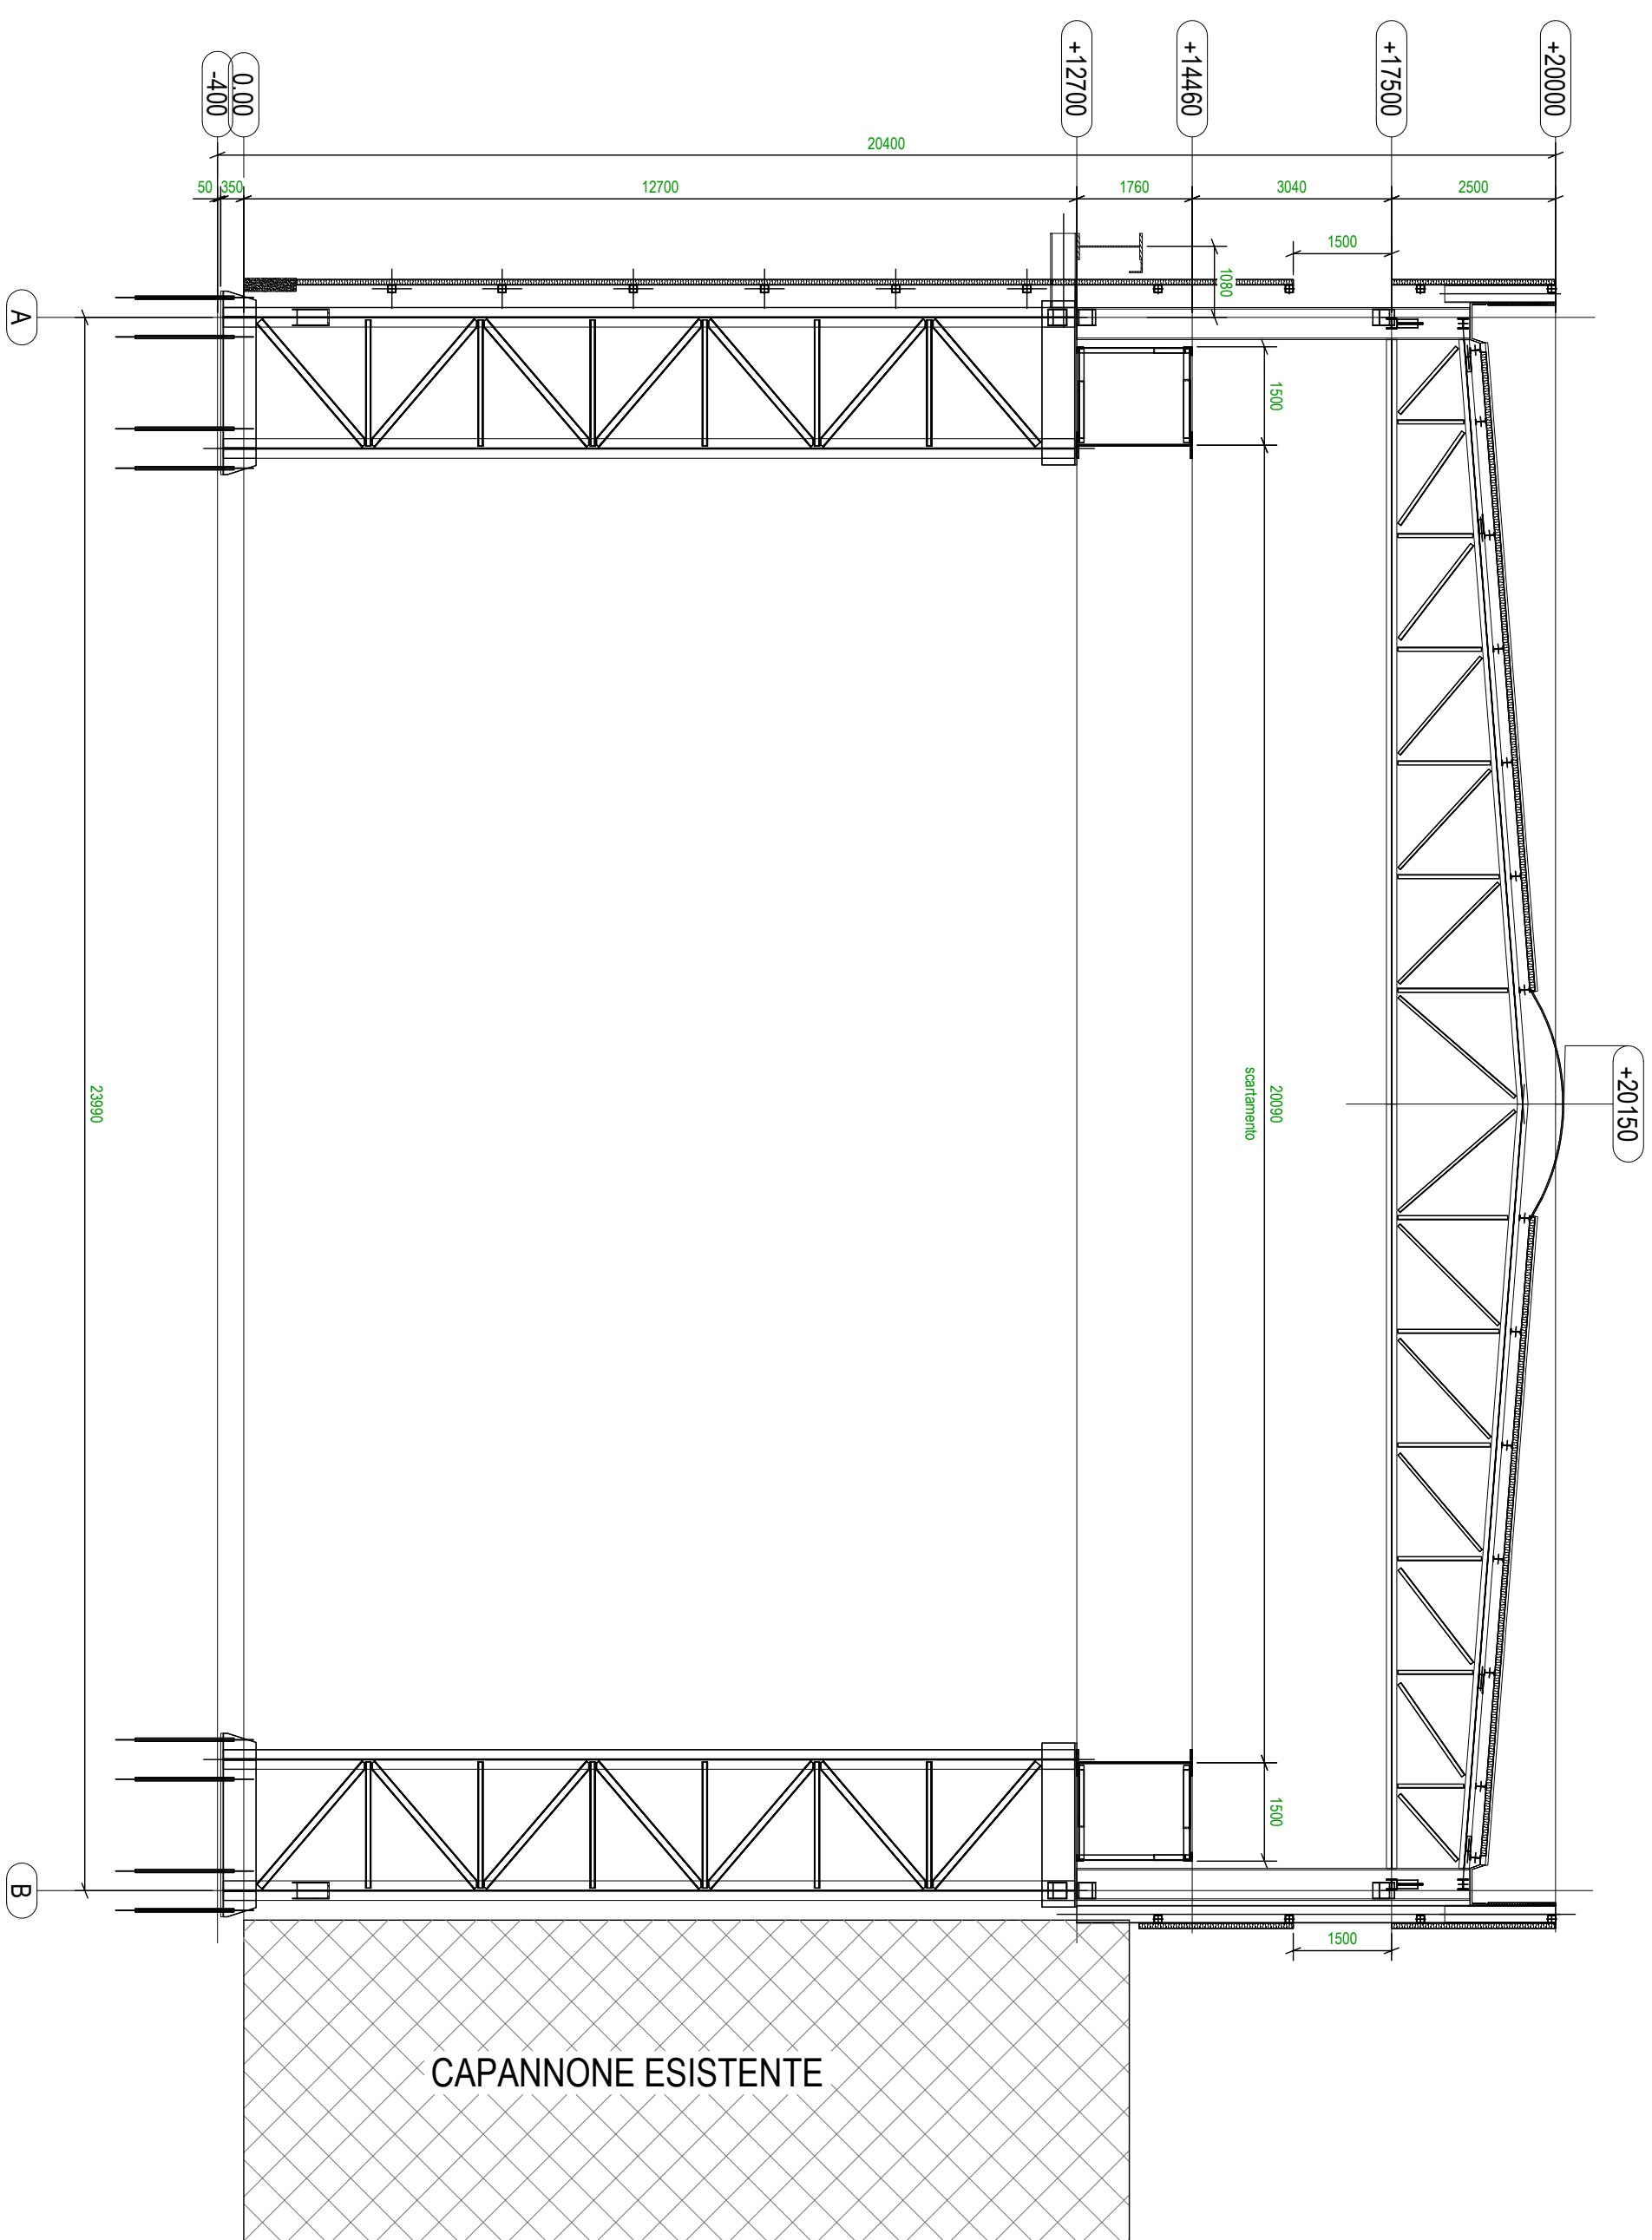

Città di Lonato del Garda
Comune della Provincia di Brescia

CO.ME.CA. S.p.A.

SUAP - NUOVO CAPANNONE INDUSTRIALE

13 SEZIONI
STATO di PROGETTO

Committente




COM.E.CA. S.p.A.
Via Campagna Sopra, 4
25017 - Lonato del Garda (BS)
tel. 030 99966
www.comecatecnologie.it

[illegible]

Progettista:

Firma e Timbro:

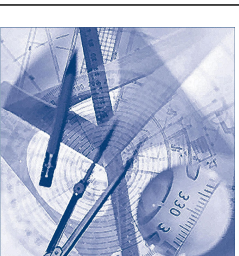

**STUDIO TECNICO
BAZZANI CRISTIANO**

Viale Venezia, 44 - 25123 Brescia
tel 030/3366439 - fax 030/3361431
E-Mail: info@studiotecnicobazzani.it

