



PLANIMETRIA
PIANO QUOTATO

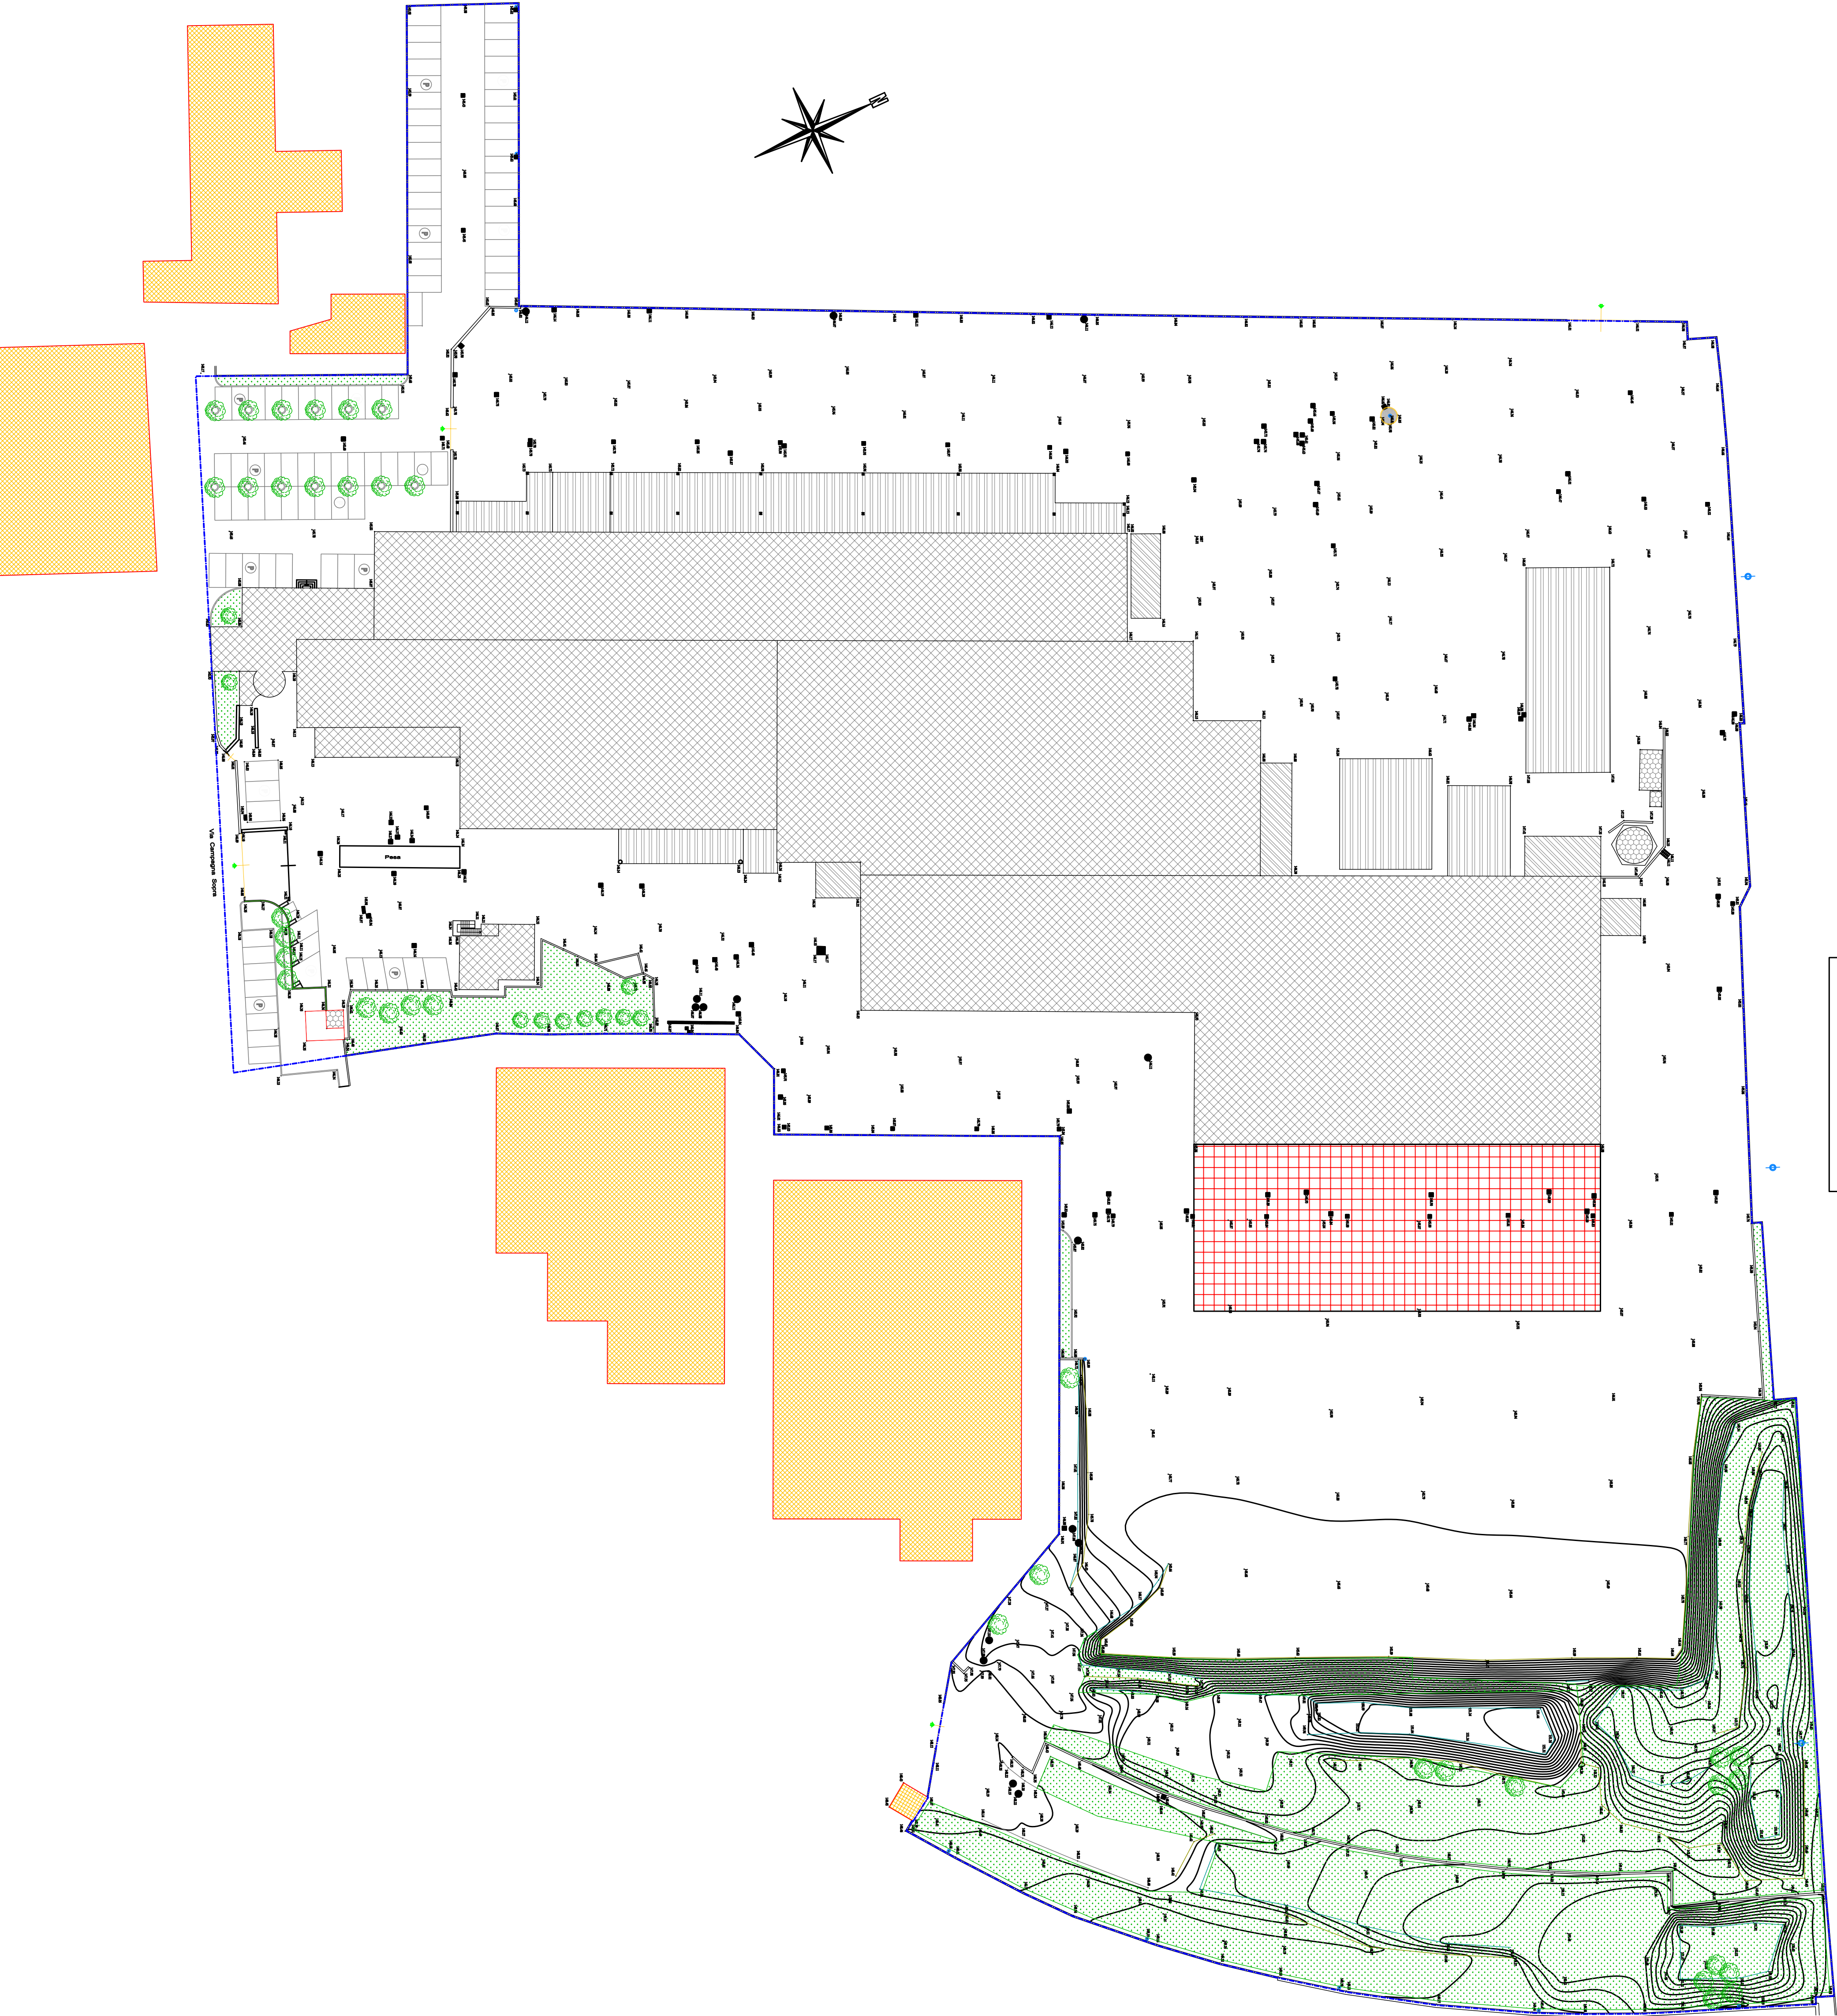

LEGENDA

- NUOVI FABBRICATI OGGETTO DI SUAP
- OPIFICI E FABBRICATI
- FABBRICATI A COPERTURA PIANA
- TETTOIE APERTE
- AREA VERDE
- QUOTA PUNTI RILEVATI
- LIMITE di PROPRIETA'
- MURI di RECINZIONE
- LAMPIONE
- PALO ENEL
- ISPEZIONE CONDOTTA FOGNARIA
- CADITOIA ACQUE PIOVANE
- CHUSINO
- ALBERO
- PARCHEGGIO AUTO
- PILASTRO IN FERRO HEA

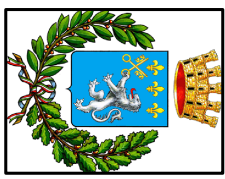

Città di Lonato del Garda
Comune della Provincia di Brescia

CO.ME.CA. S.p.A.

SUAP - NUOVO CAPANNONE INDUSTRIALE

Doc. n.

7

PLANIMETRIA di SOVRAPPOSIZIONE
PLANIALTIMETRICO

Comittente:




CO.ME.CA. S.p.A.
Via Campagna Sopra, 4
25017 - Lonato del Garda (BS)
tel. 030 98966
www.comecalcologie.it



N° Proj	Tip. Doc.	N° Tracce	Scala	Modifica	G. M. A.	Stato	Redatto	Verificato	Approvato
7	/	000009	1:500	/	07/2022	/	P. Anzani	C. Buzzani	C. Buzzani

Progettista

Firma e Timbro

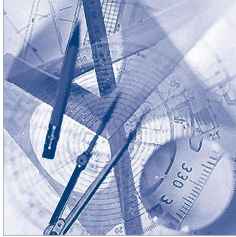

STUDIO TECNICO
BAZZANI CRISTIANO
Viale Venezia, 44 - 25123 Brescia
tel. 030/3366439 - fax 030/3361431
E-Mail: info@studiotecnicoazzani.it

