



PLANIMETRIA
PIANO QUOTATO

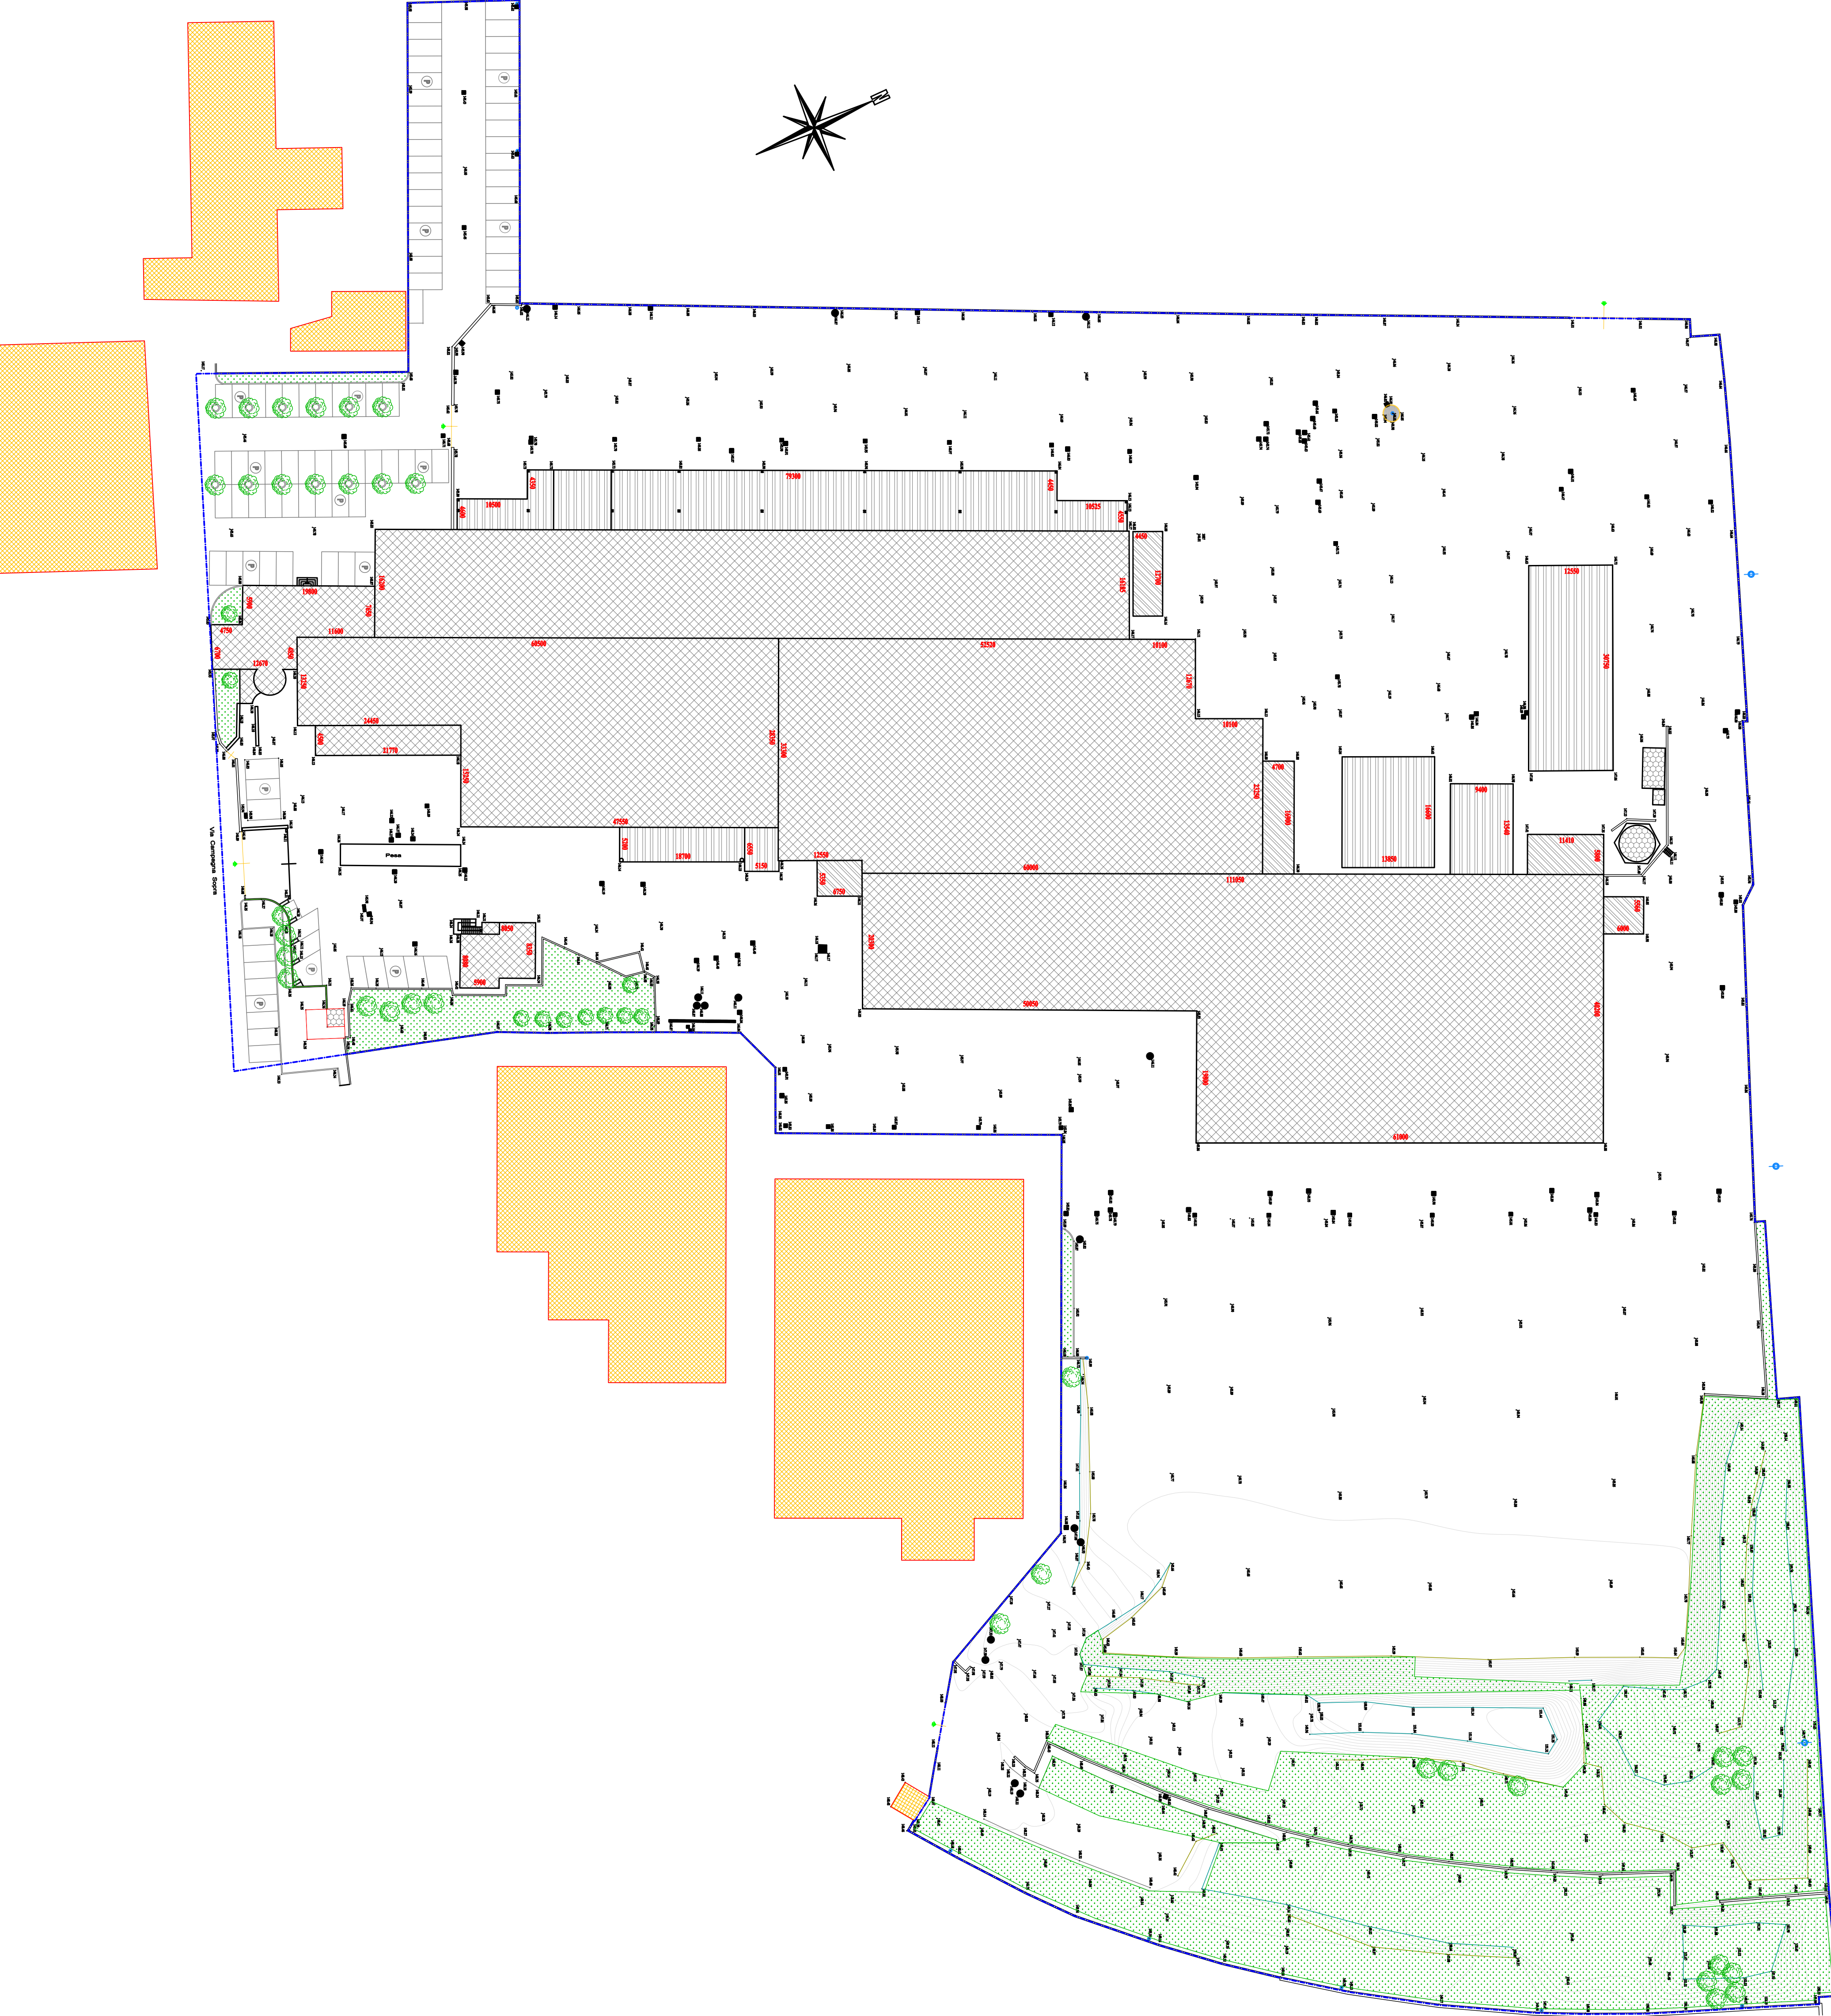

LEGENDA

	SUPERFICIE FONDIARIA	mq. 42446,18
	OPIFICI E FABBRICATI	mq. 9711,44
	FABBRICATI A COPERTURA PIANA	mq. 273,03
	TETTOIE APERTE	mq. 1680,93
TOTALE		mq. 11965,40
	VOLUMI TECNICI NON CONTEGGIABILI	mq. 55,78
	AREA A VERDE	mq. 5776,65
	QUOTA PUNTI RILEVATI	
	LIMITE DI PROPRIETÀ	
	MURI DI RECINZIONE	
	LAMPIONE	
	PALO ENEL	
	ISPEZIONE CONDOTTA FOGNARIA	
	CADITOIA ACQUE PIOVANE	
	CHIUSINO	
	ALBERO	
	PARCHEGGIO AUTO	

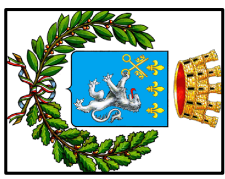

Città di Lonato del Garda
Comune della Provincia di Brescia

CO.ME.CA. S.p.A.

SUAP - NUOVO CAPANNONE INDUSTRIALE

Doc. n.

9 PLANIMETRIA DATI URBANISTICI
STATO di FATTO

Commento:




CO.ME.CA. S.p.A.
Via Campagna Sopra, 4
25017 - Lonato del Garda (BS)
tel. 030 98966
www.comecatalog.it



N. Proj.	Tip. Doc.	N. Tracce	Scala	Modifica	G. M. A.	Stato	Redatto	Verificato	Approvato
9	/	001/01	1:500	/	07/2022	/	P. Anzani	C. Buzzani	C. Buzzani

Progettista:

Firma e Timbro:

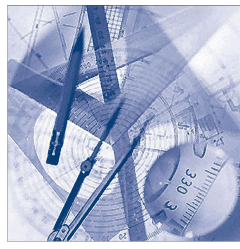

STUDIO TECNICO
BAZZANI CRISTIANO
Viale Venezia, 44 - 25123 Brescia
tel. 030/3366439 - fax 030/3361431
E-Mail: info@studiotecnicoazzani.it

