


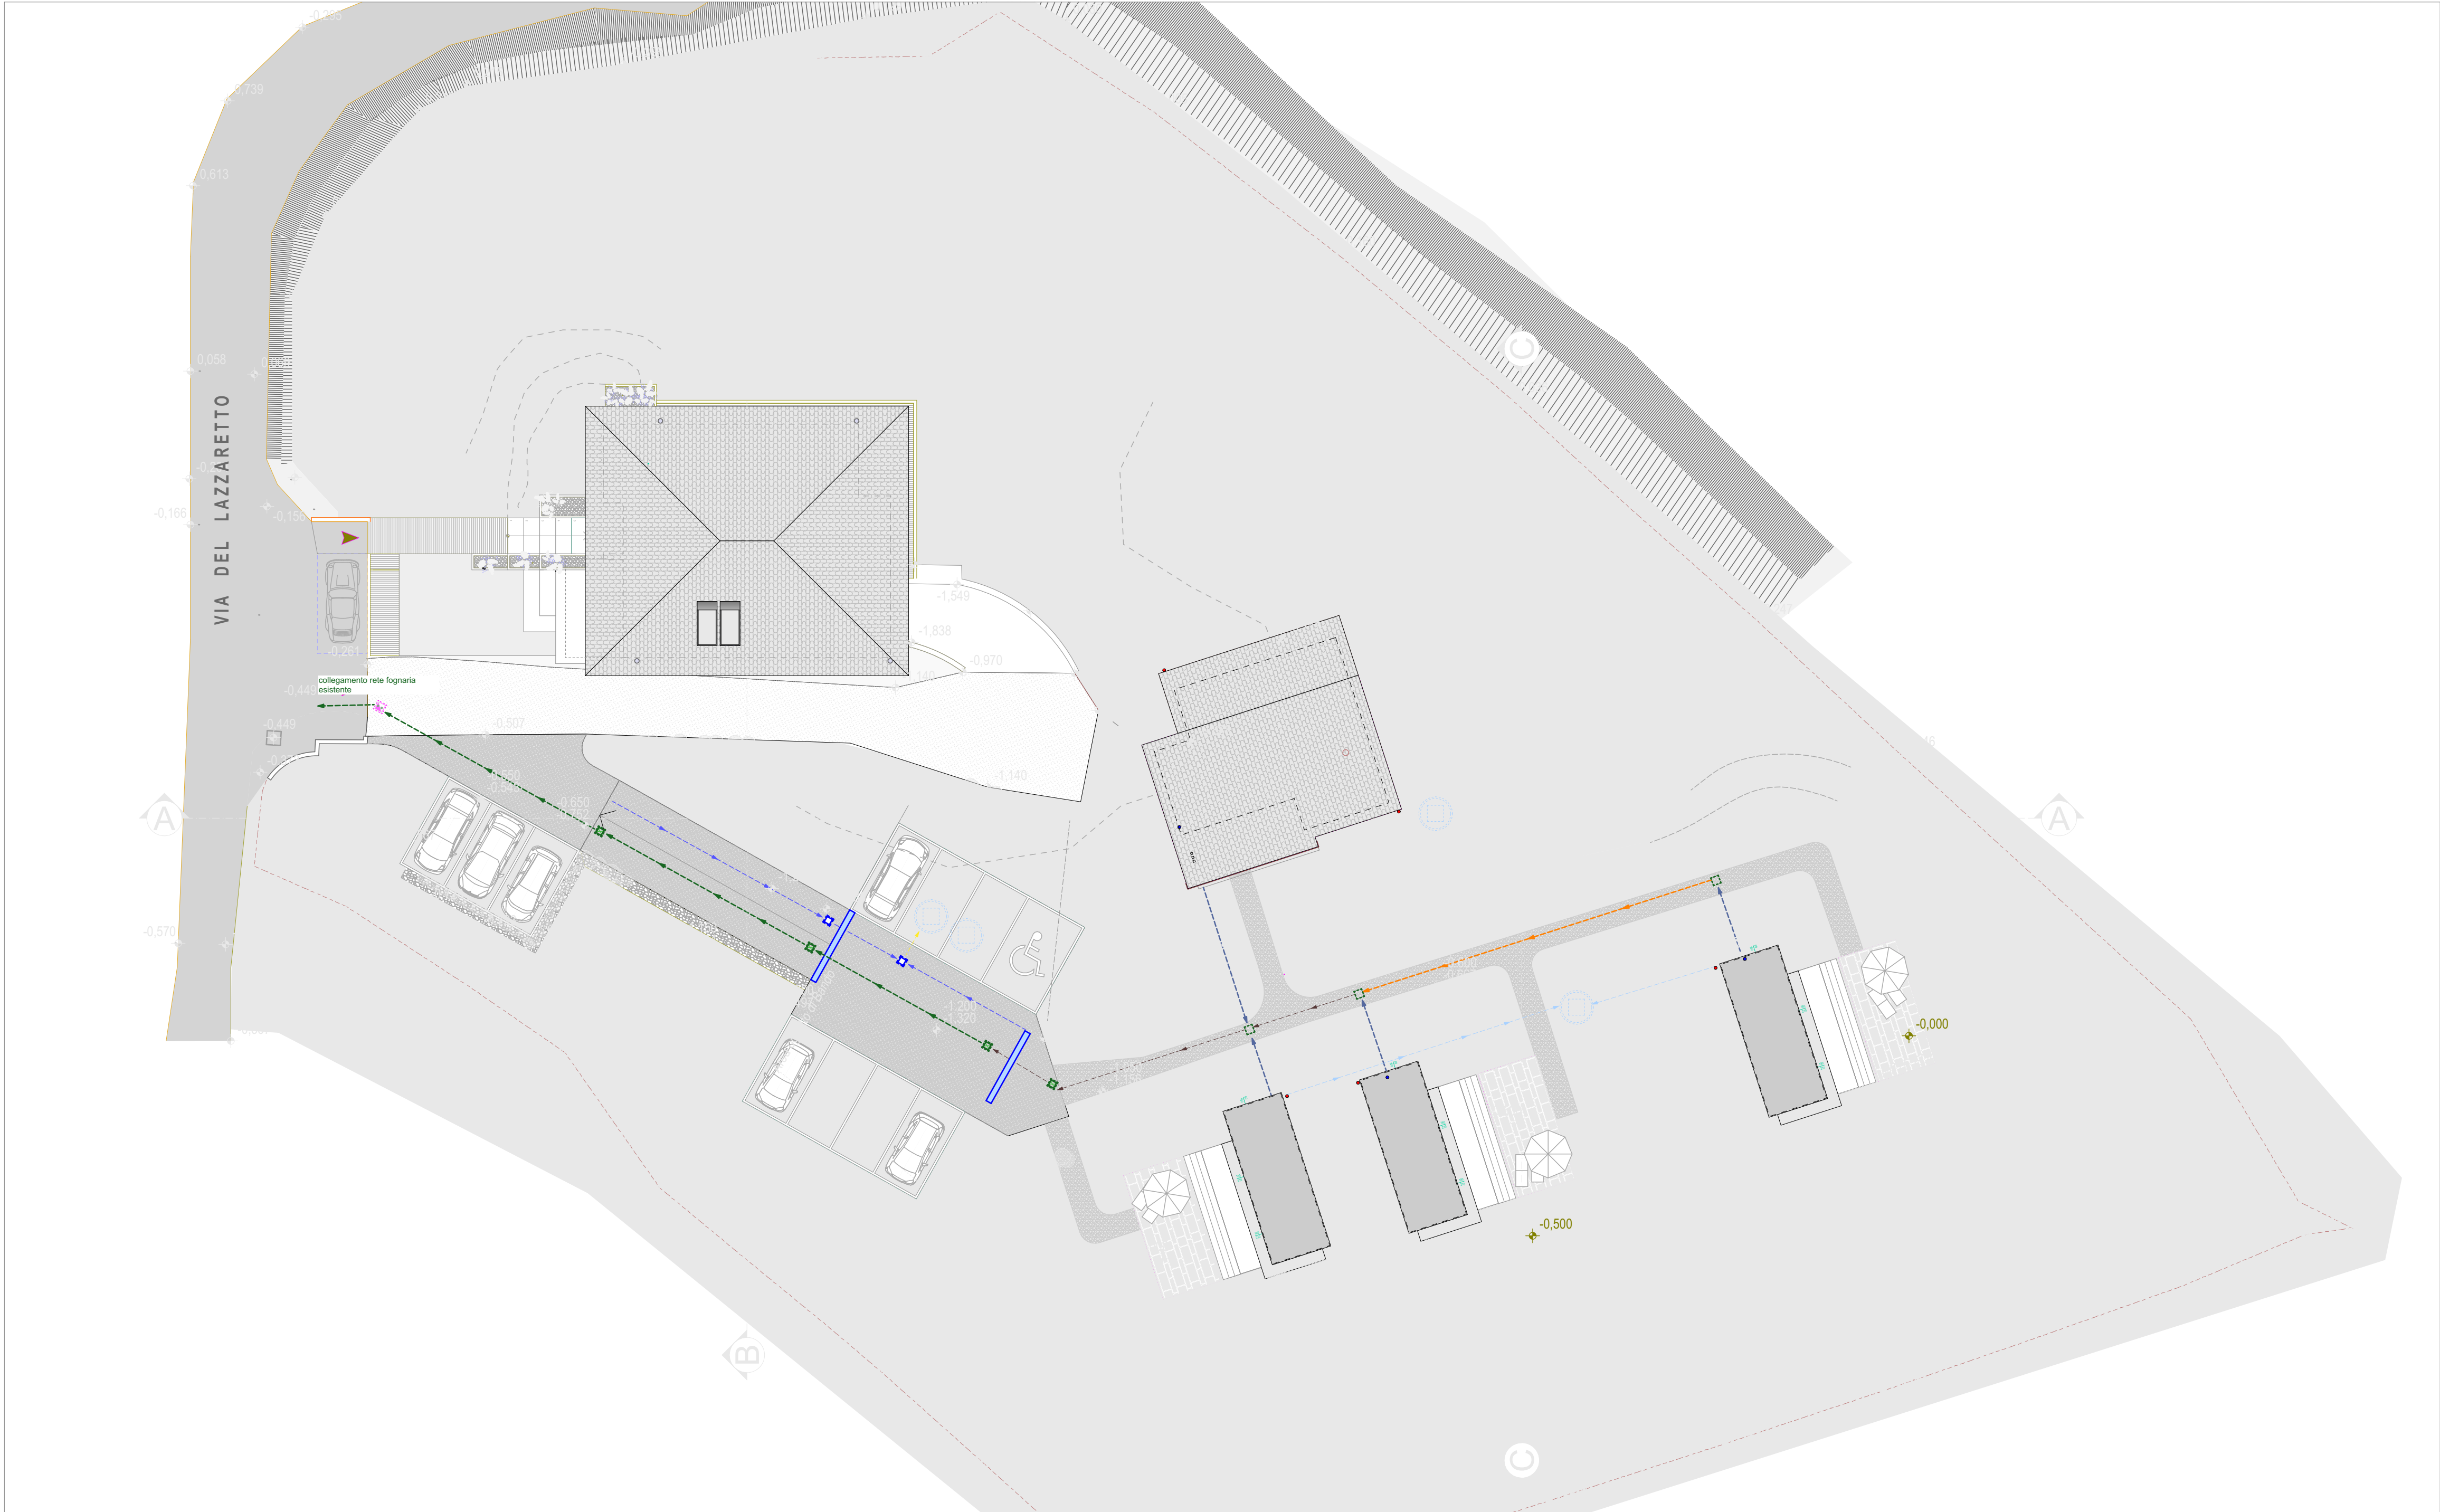

- = Scarico bagni
- = Pluviale a sezione tonda in alluminio preverniciato
- = Pozzetto con chiusino in ghisa e tappo ispezione cm 50x50 cm D400
- = pozzo disperdente CM 200*200
- = Tubazione acque bianche in PVC SN2 Ø 110 P min. = 1 % Posa: sottotraccia
- = Tubazione acque bianche in PVC SN4 Ø 160 P min. = 1 % Posa: sottotraccia
- = Tubazione acque bianche in PVC SN4 Ø 200 P min. = 0.5 % Posa: sottotraccia
- ▬ = Canale per raccolta acque piovane tipo Pircher Modiglia a fertiole con griglia in ghisa D400
- = Pozzetto con chiusino in ghisa e tappo ispezione cm 50x50 cm
- = Pozzetto con chiusino in ghisa e tappo ispezione cm 50x50 cm D400
- = Pozzetto con sifone firenze e doppio tappo di ispezione tubi cm 40x40 luce interna
- = Tubazione acque nere in PVC SN2 Ø 50 P min. = 1 % Posa: sottotraccia
- = Tubazione acque nere in PVC SN2 Ø 110 P min. = 1 % Posa: sottotraccia
- = Tubazione acque nere in PVC SN2 Ø 125 P min. = 1 % Posa: sottotraccia
- = Tubazione acque nere in PVC SN2 Ø 160 P min. = 1 % Posa: sottotraccia

Schema fognario scala 1:200

Comune: Lonato del Garda

Progetto:

SUAP in variante al PGT per realizzazione struttura turistico ricettiva in località Lazzaretto

Committente:

MSF di Molinari Stefano e C.
Via Lazzaretto n° 26 - 25017 Lonato del Garda C.F. 01695870202

Proprietà:

Stefano Molinari
Giovanna DESIDERATI

Titolo elaborato:

Schema fognario

Progettista

Arch. Sara Sigurtà

Collaboratori:

Arch. Roberta Magi

Scala disegni

1:200, 1:100

Data

15/07/2025

Commissa n.

96.01

nome file

96.01 PA in VAR 02.pln

Elaborato

a08

eseguito da

RM

Verificato da

SS

Approvato da

SS

ARCHITETTURA
SIGURTA

via Cesare Battisti 37-25017 Lonato del Garda-Brescia
www.studiosigurta.it info@studiosigurta.it T.030 99 13 917 FAX 030 99 19 347

AI TERMINI DI LEGGE IL PRESENTE ELABORATO E' DI PROPRIETA' DELLO STUDIO DI ARCHITETTURA SIGURTA. NON PUO' ESSERE RIPRODOTTO O TRASMESSO A TERZI SENZA UNA PRECISA AUTORIZZAZIONE DELLA STESSA.