



PRESENZA SCALA A PIOLI A CONTATTO CON CAPANNONE ESISTENTE

PIANTA COPERTURA sistemi anticaduta

PRESENZA SCALA A PIOLI A CONTATTO CON CAPANNONE ESISTENTE

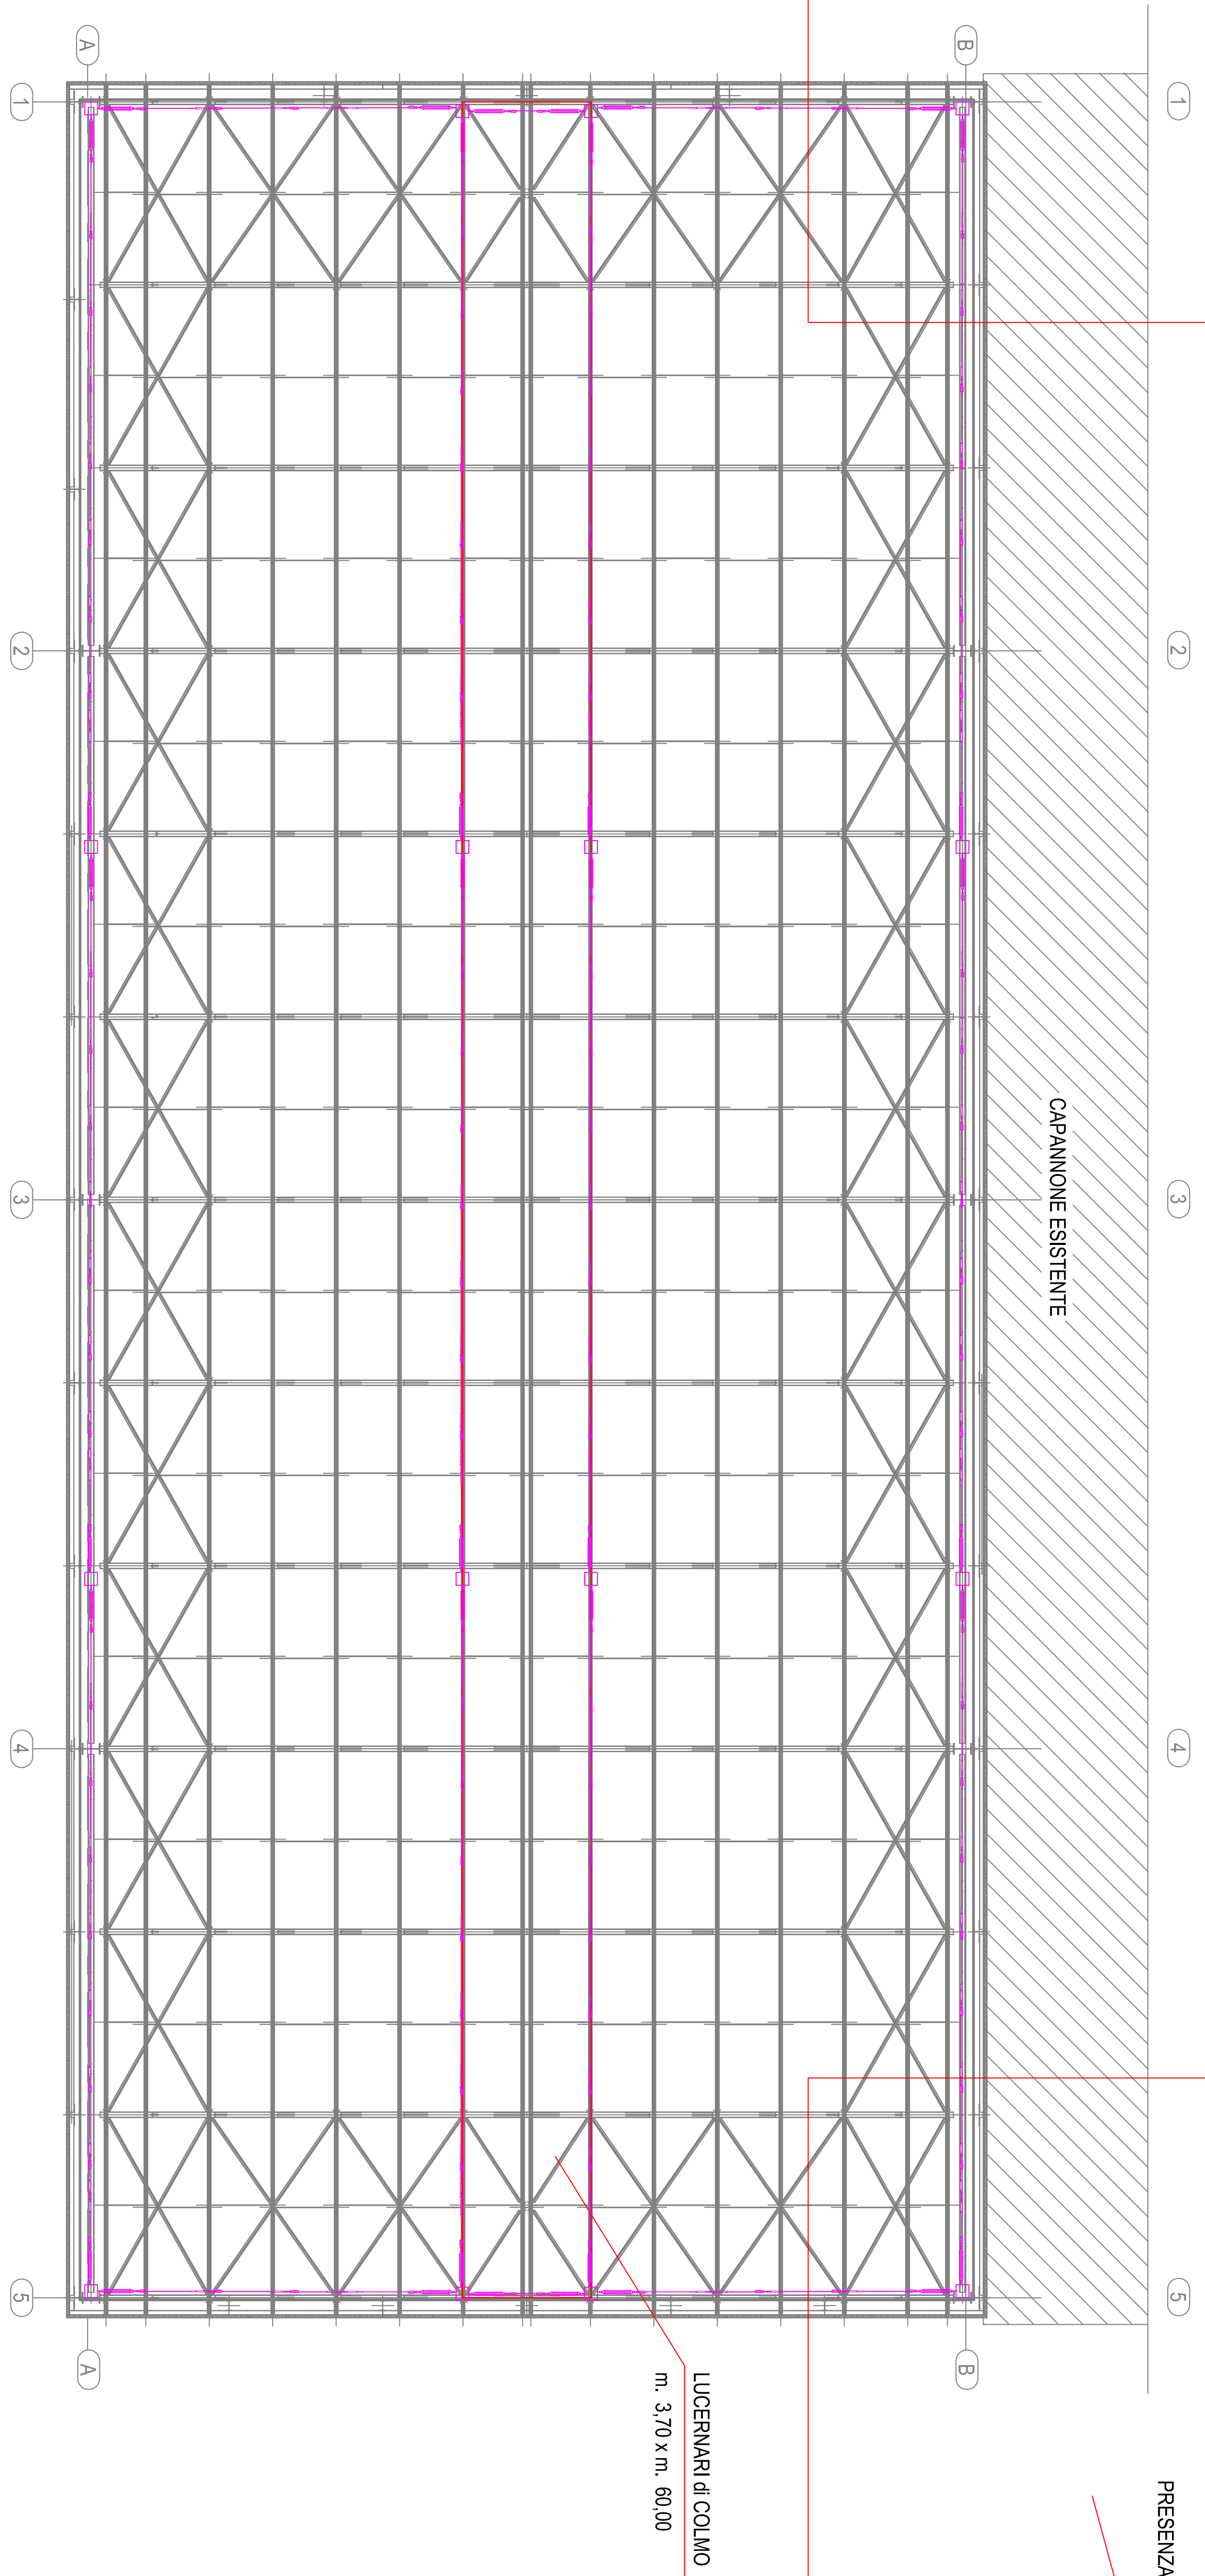


SEZIONE TRASVERSALE sistemi anticaduta

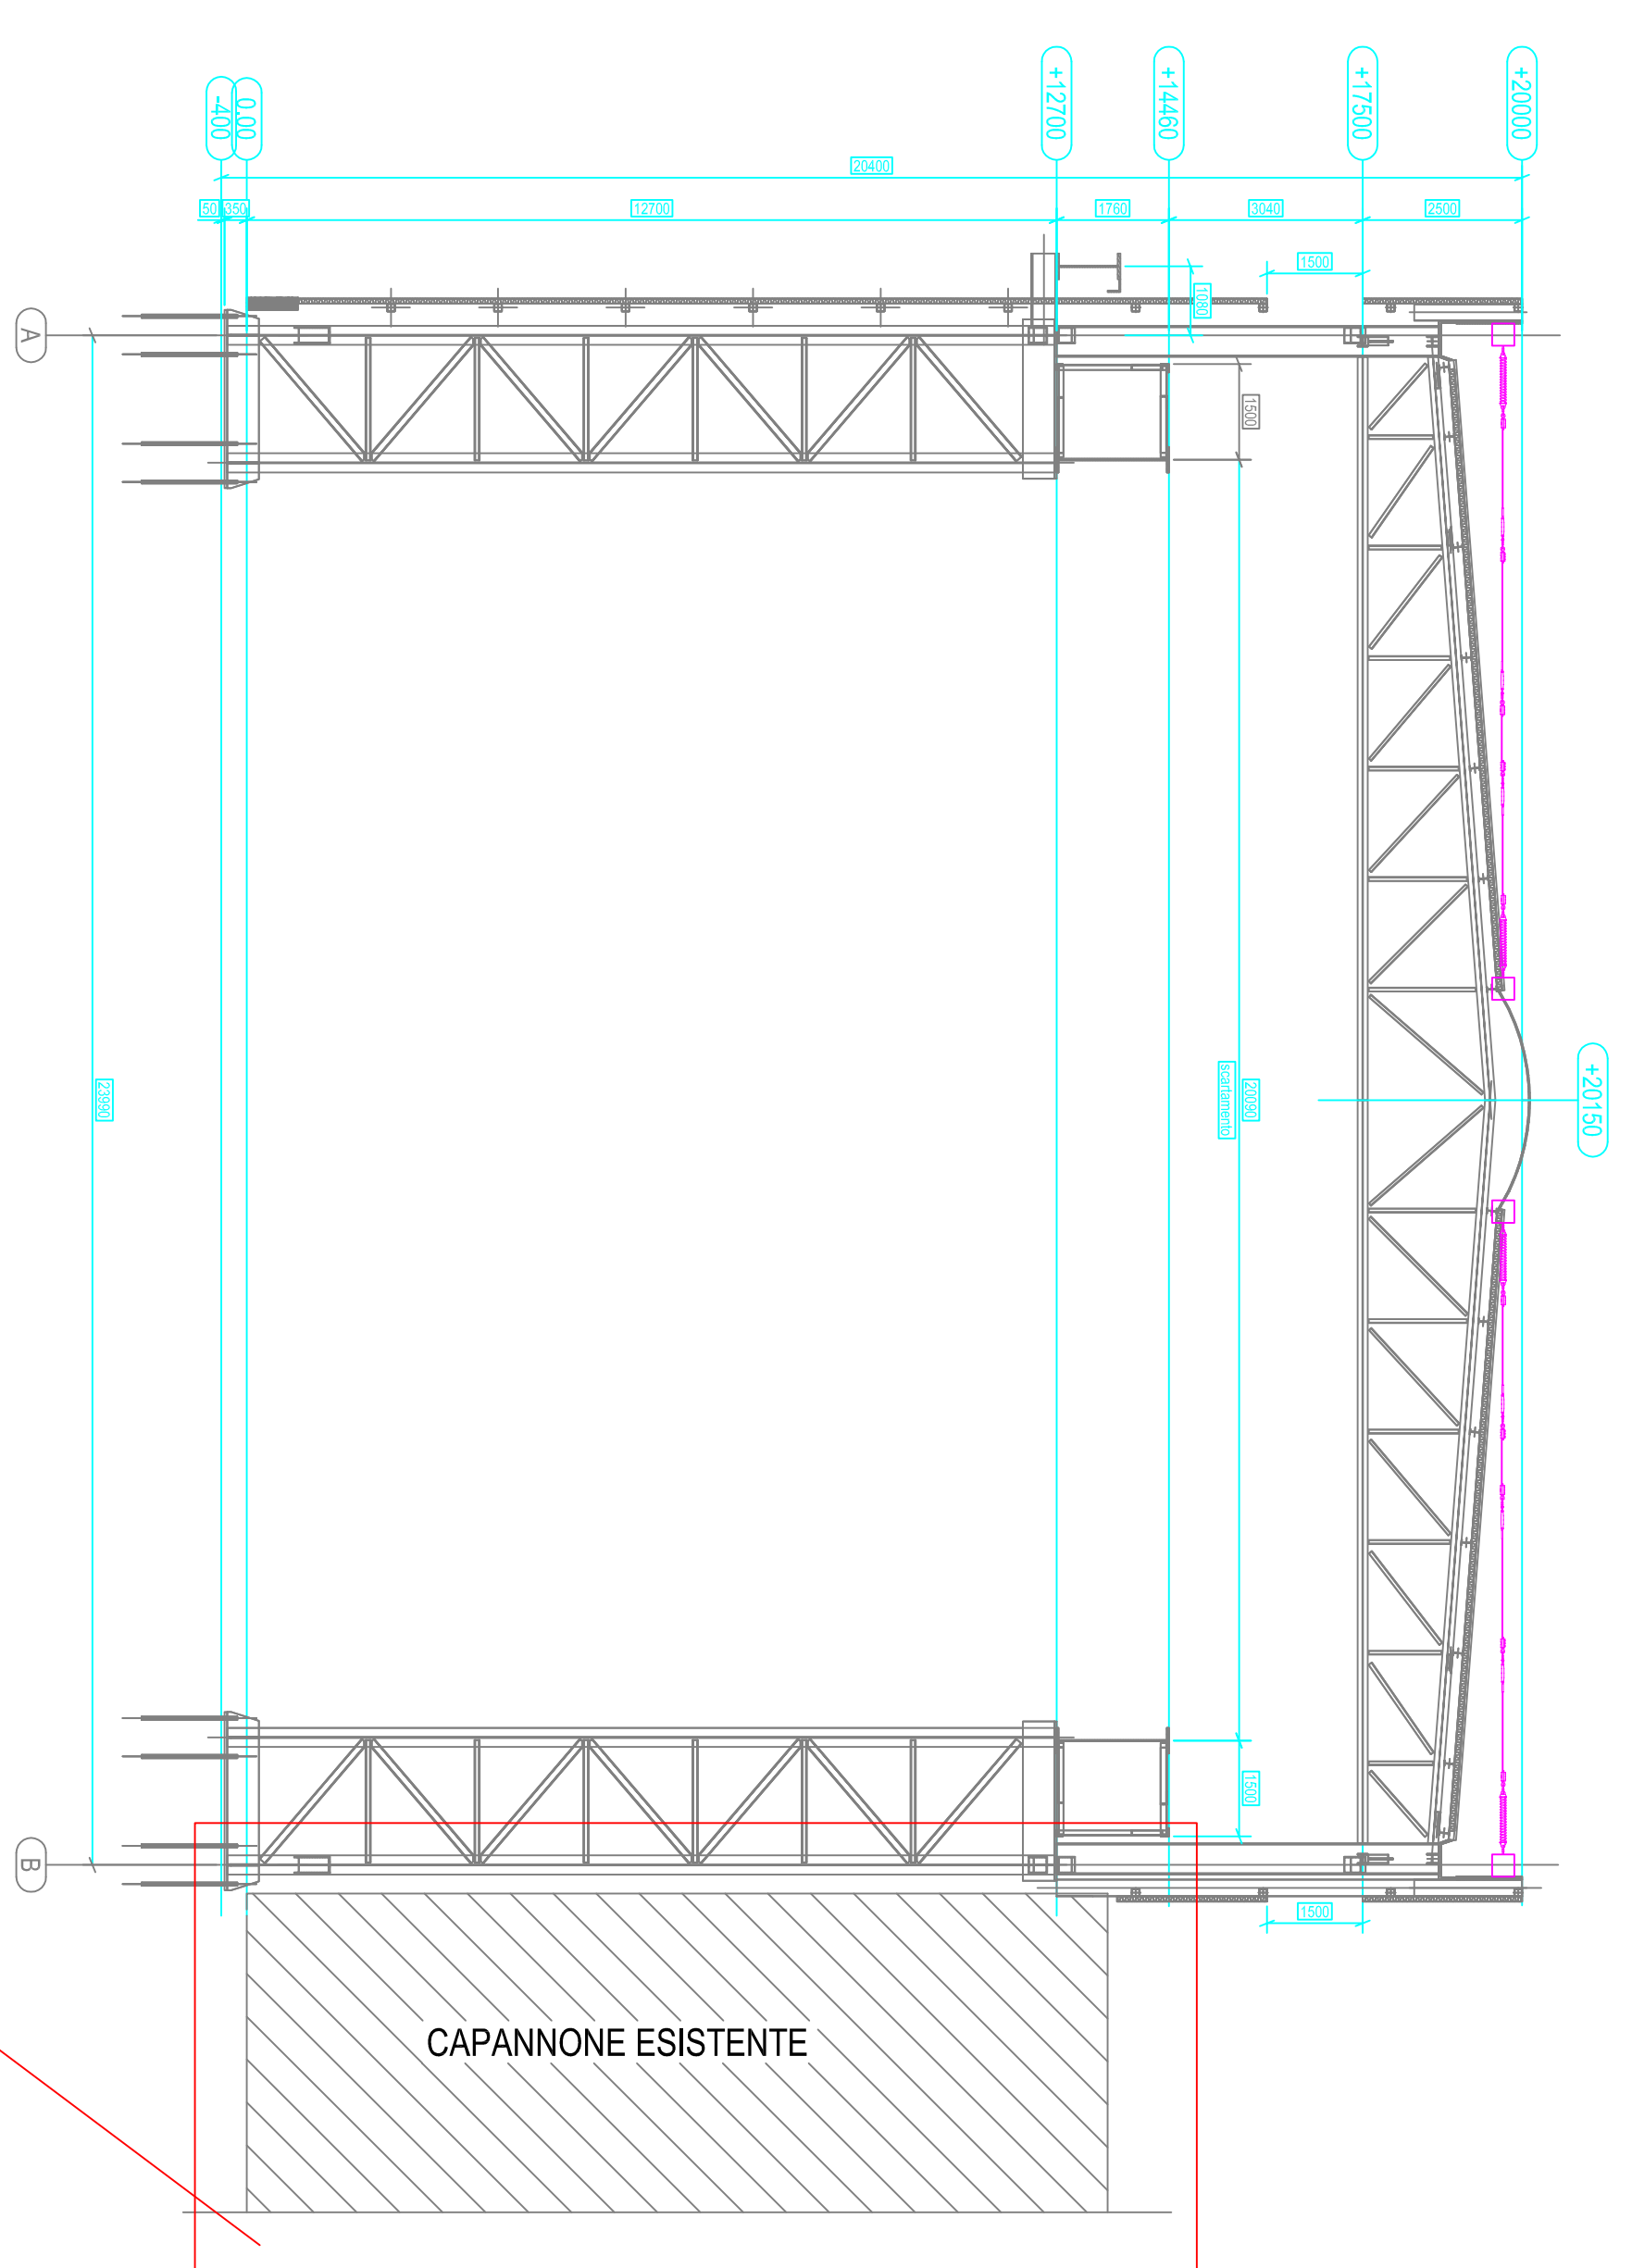

PRESENZA SCALA A PIOLI A CONTATTO CON CAPANNONE ADIACENTE

SEZIONE LONGITUDINALE sistemi anticaduta

Lucernari di parete in policarbonato alveolare
sp. 40mm, apribili al 20%, motorizzati.

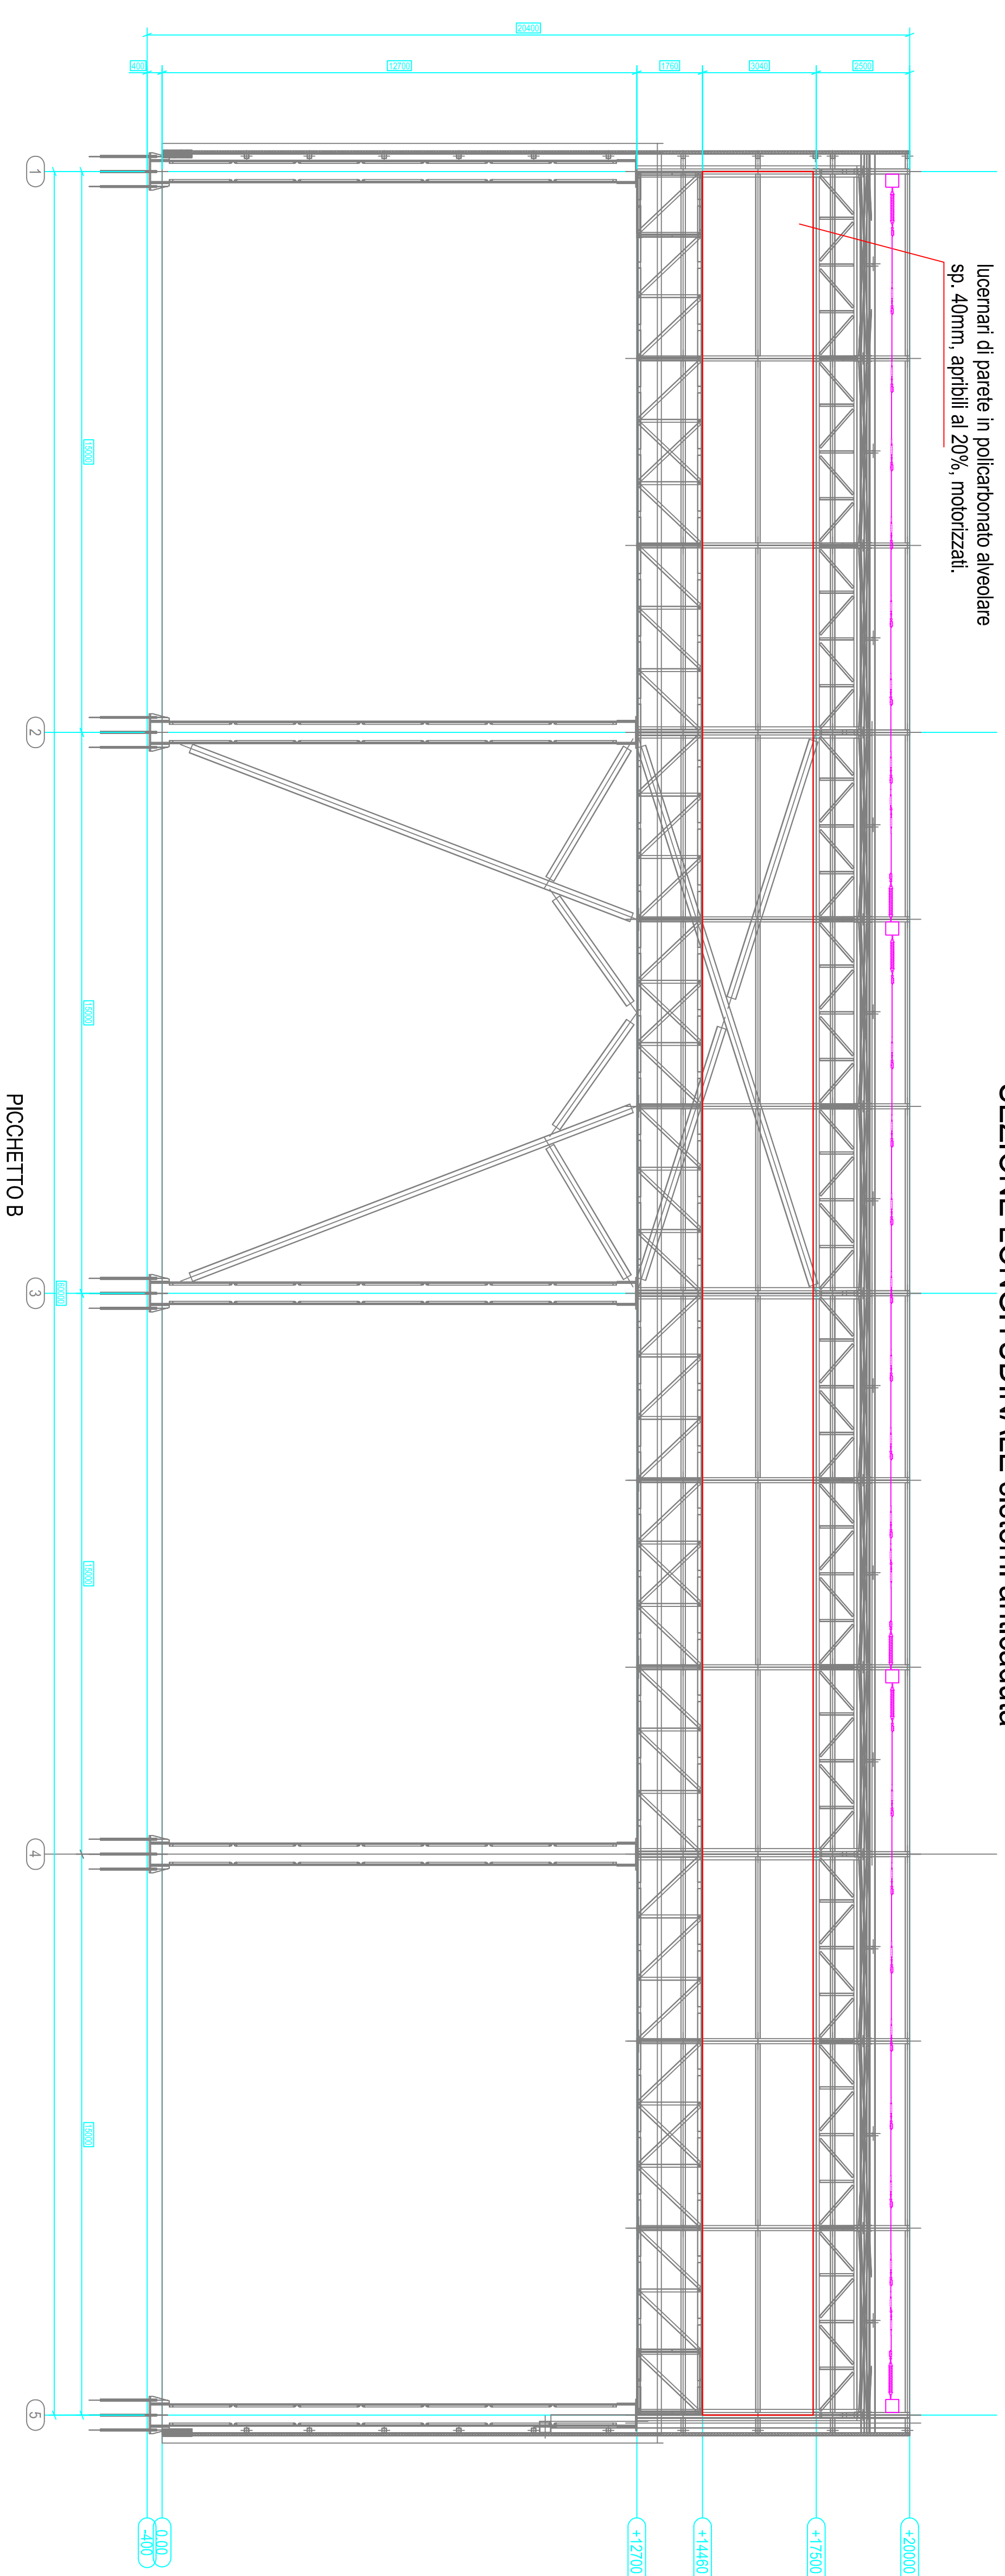[illegible]

**STUDIOTECNICO
BAZZANI CRISTIANO**

Viale Venezia, 44 - 25123 Brescia
 tel. 030/33664-339 - fax 030/3361431
 E-Mail: info@studiotecnicoazzani.it

CO.ME.CA. S.p.A.

Comune della Provincia di Brescia

SUAP - NUOVO CAPANNONE INDUSTRIALESEZIONI E PIANTE SISTEMI ANTICADUTA
STATO DI PROGETTO

COMECRA
CORRADI

via Carlinpaglia Sopra, 4
25017 - Lonato del Garda (BS)
tel. 030 99966
www.comecatecnologie.it