


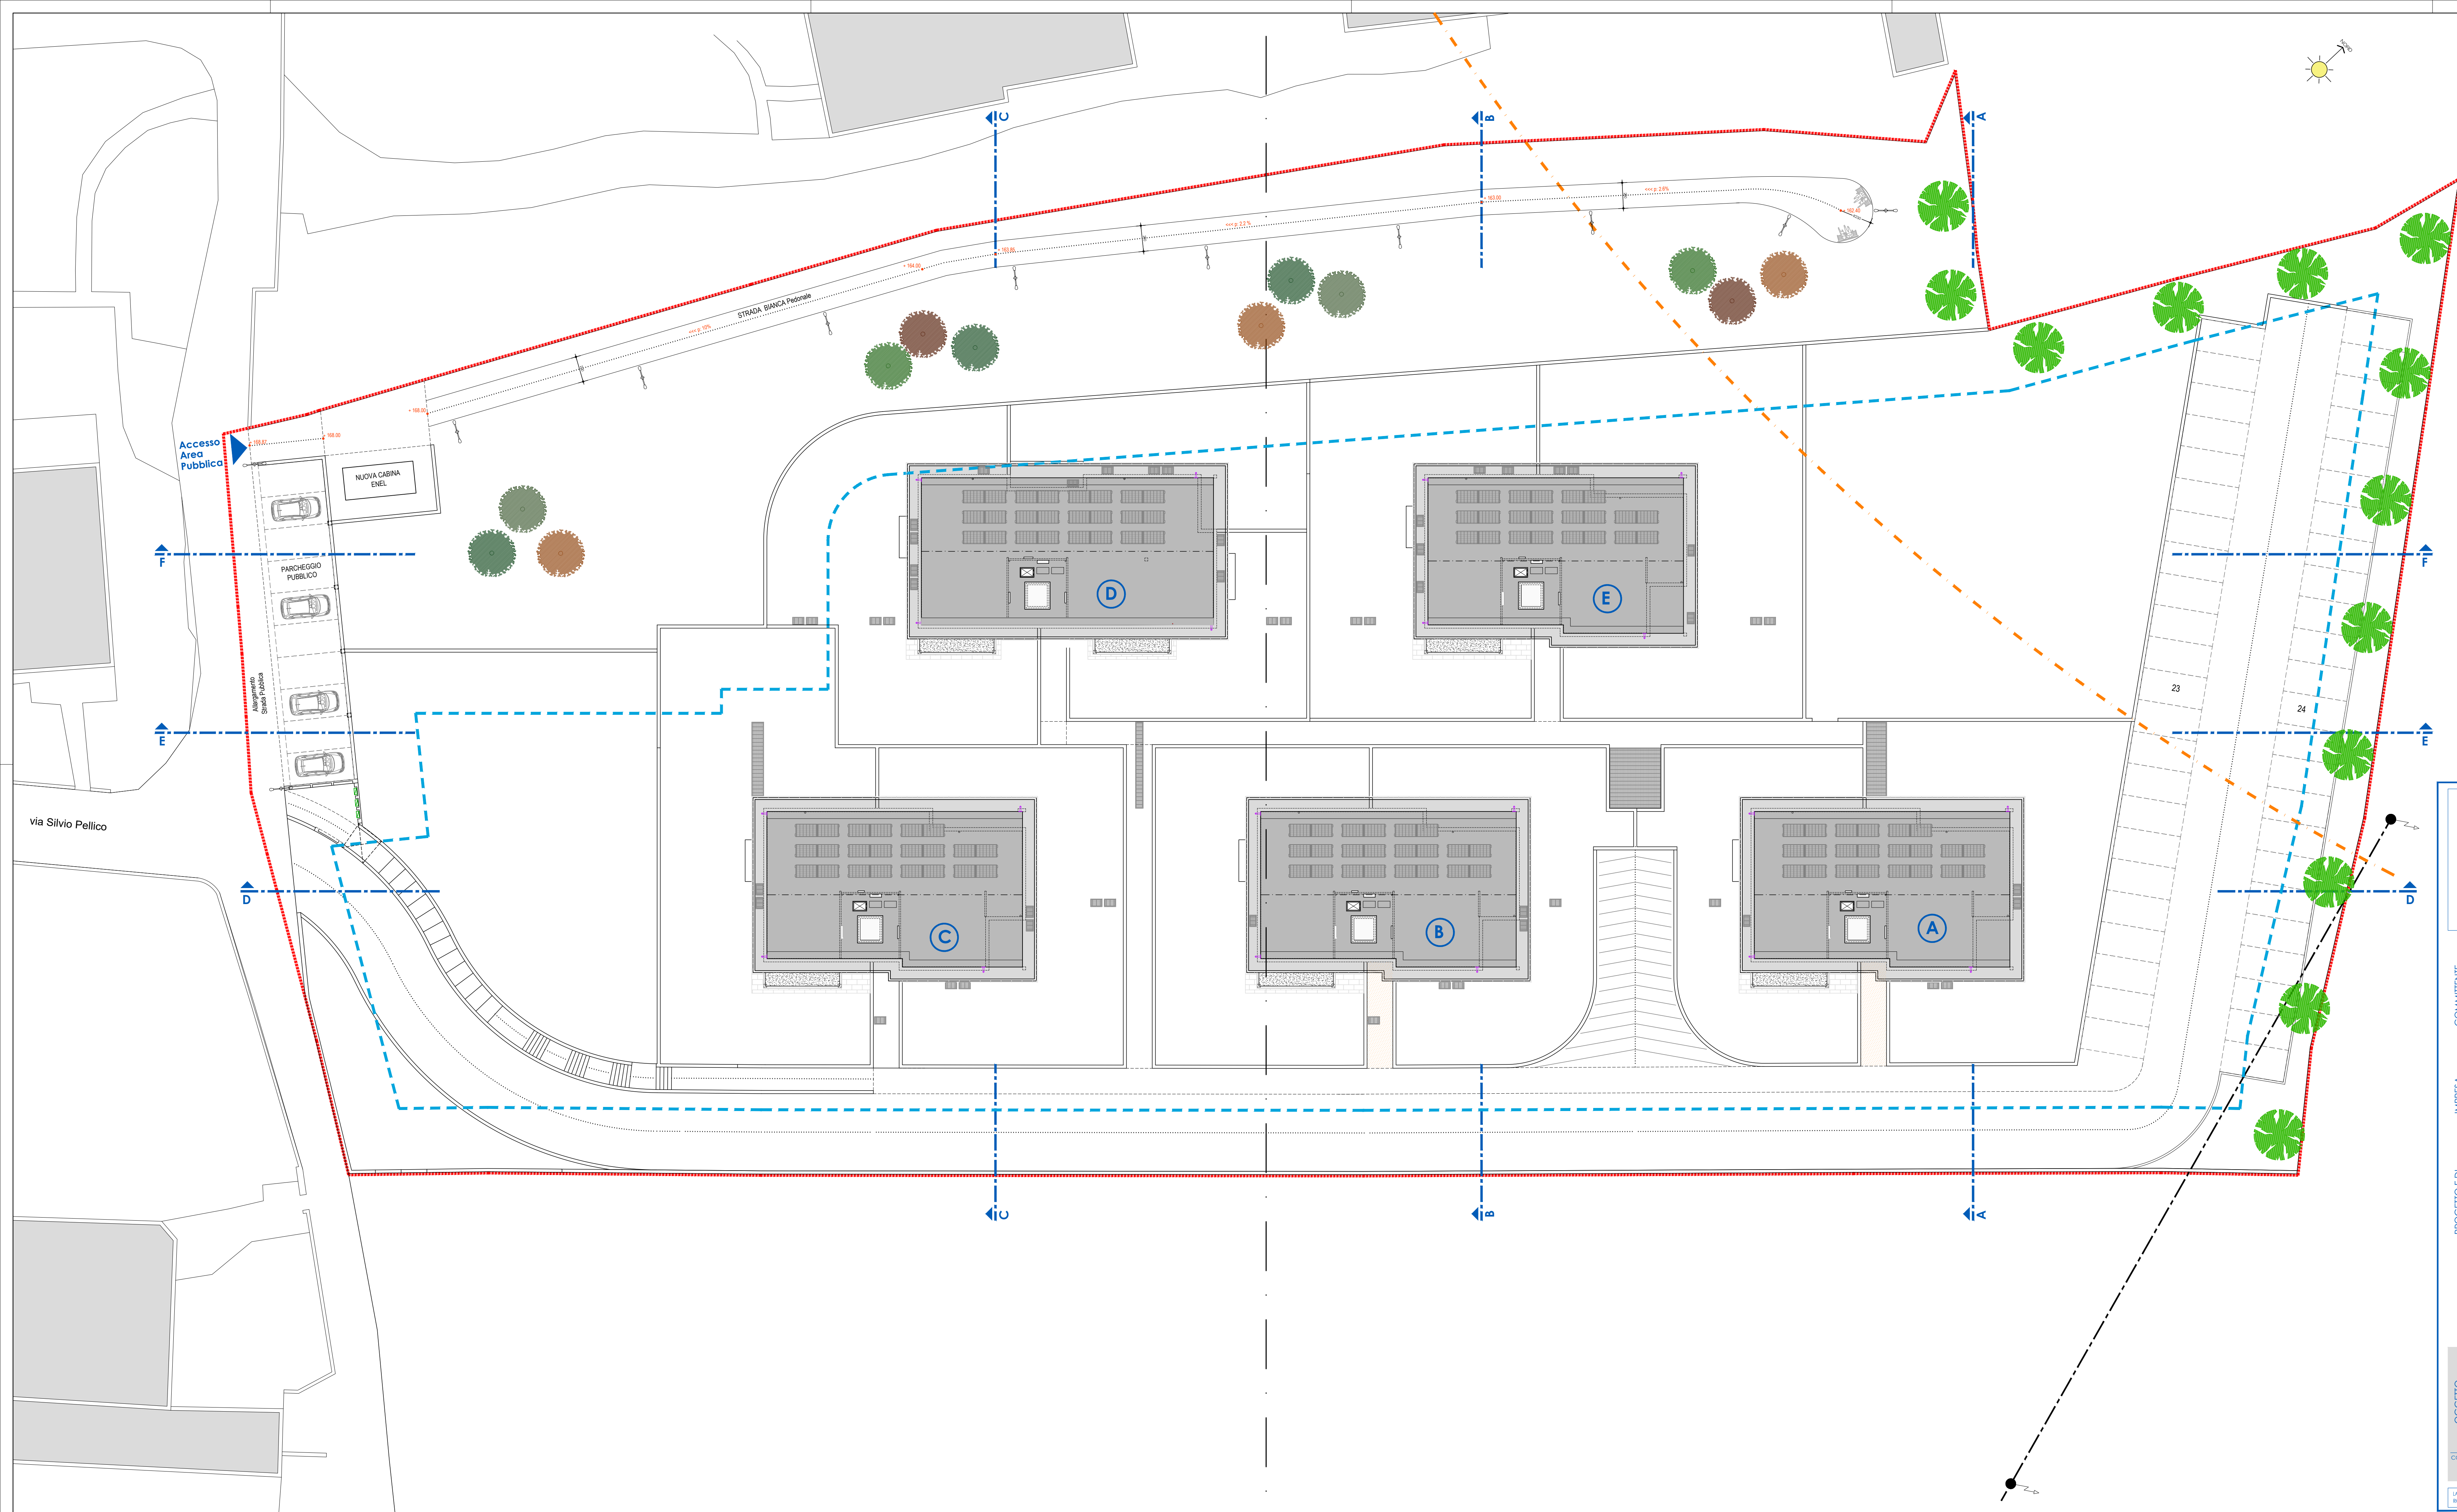

- LEGENDA :**
- Area Verde pubblico = 2.270,00 m²
 - Area Verde condominiale
 - Area giardini privati
 - Confine di proprietà
 - Limite di edificabilità
 - Limite Zona di Rispetto
 - Pozzo Comunale "Mancino"

- LEGENDA ESSENZE:**
- Alberature
- Acer
 - Ulmus
 - Celtis
 - Fraxinus
 - Crataegus
 - Mitigazione ecologica da Progetto di Mitigazione del verde allegato

COMMITENTE

SMART LIFE s.r.l.

Via Roma n.1
25049 (BS) (BS)
C.F.: 03807420983
P.Iva: 03807420983

IMPRESA

PROGETTO STRUTTURE

Ing. Ezio Rosa
Geom. Cotti Federico
Via Don Perinocchio, 20
25050 Pian Camuno (BS)
tel. e fax: 0364 598848
e-mail: tecnico@progettistrutture.it

OGGETTO

PLANIMETRIA AREE A VERDE

COMUNITA' DI LONATO D/G
PROVINCIA DI BRESCIA

VARIANTE AL PIANO ATTUATIVO "SMART LIFE" A.D.T. 07 - UMI 1

ELABORATO n. 5

COMMESSA: 24PS17

FILE NAME: 5 - Planimetria aree a verde.dwg

SCALA: 1:200

CANTIERE: Via Silvio Pellico Fg. 24 Mappe 43,45,233,234

DATA: 18.06.2025

REV: 1

LA SOCIETÀ SI RISERVA IL DIRITTO DI MODIFICARE IL PRESENTE PROGETTO SENZA AVERE NECESSITÀ DI AVVERTIRE IL CLIENTE. IL PRESENTE PROGETTO È DA CONSIDERARE UNO DEI PRODOTTI DI PRODUZIONE DELLA SOCIETÀ. IL CLIENTE È RESPONSABILE DELLA VERIFICA E DELL'ADOZIONE DEL PRESENTE PROGETTO. IL PRESENTE PROGETTO È DA CONSIDERARE UNO DEI PRODOTTI DI PRODUZIONE DELLA SOCIETÀ. IL CLIENTE È RESPONSABILE DELLA VERIFICA E DELL'ADOZIONE DEL PRESENTE PROGETTO.