



Schema di posa **rete telefonica**

Cavidotto autoportante in PEAD, corrugato a doppio strato, n. 1 Ø125

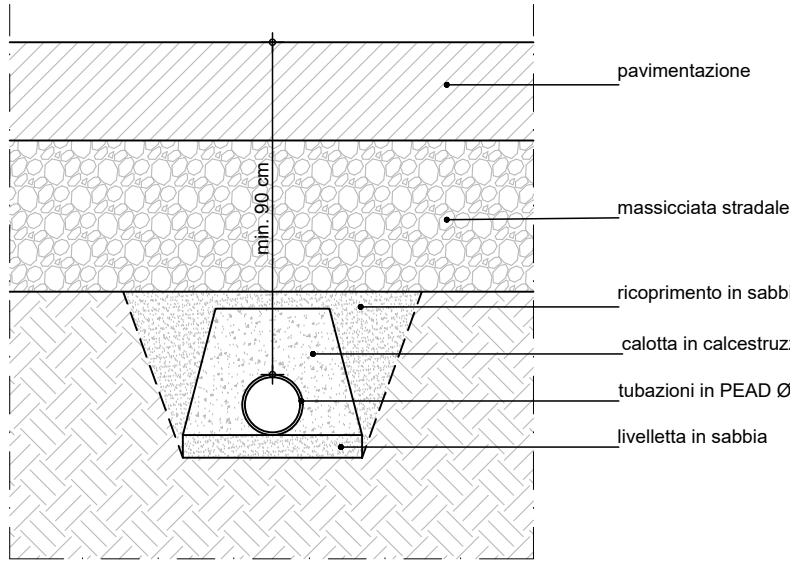

Scala 1:20


Tubazione interrata per **fognatura** in P.V.C.

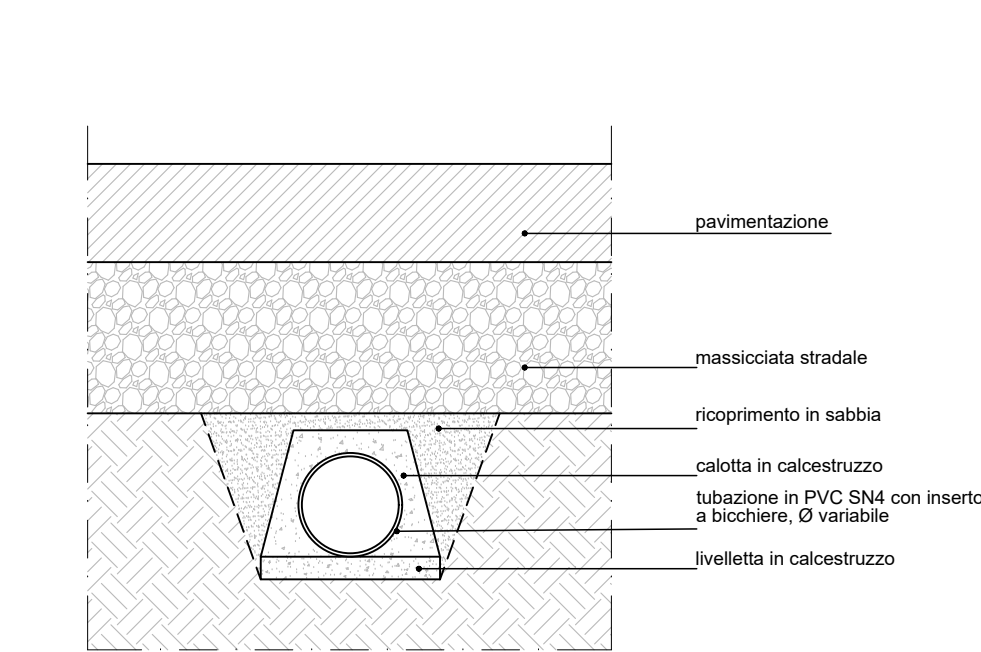

Scala 1:20

Schema di posa **rete elettrica**


Cavidotto autoportante in PEAD, corrugato a doppio strato, n. 2 Ø160

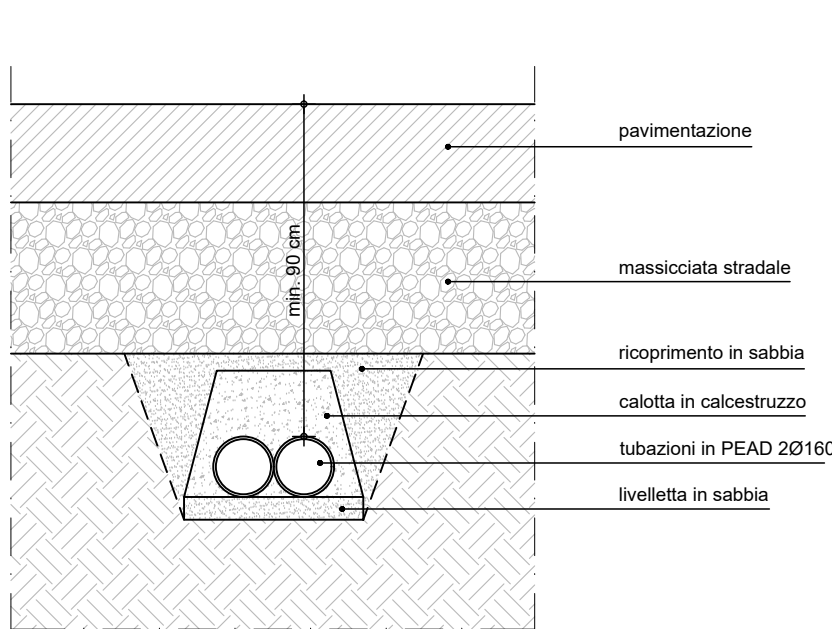

Scala 1:20

Plinto per **rete illuminazione pubblica** predisposto con foro di alloggiamento palo e pozzetto con fori per passaggio cavi elettrici

Plinto prefabbricato in CAV per pali di illuminazione, predisposto con foro (Ø 25 cm) per alloggiamento palo, pozzetto di ispezione (dim. 45x45 cm) e fori per il passaggio dei cavi elettrici. Dimensioni complessive 115 x 70 x H 80 cm, peso 1100 kg.

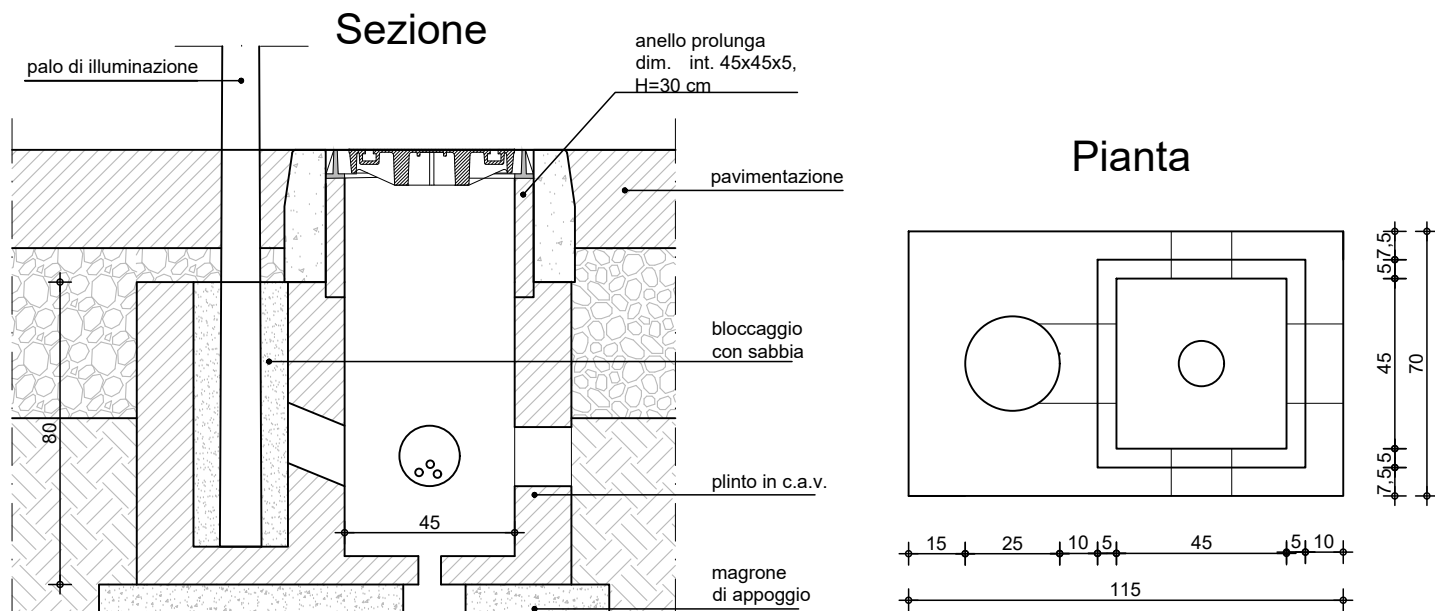


Scala 1:20

Cameretta d'ispezione in c.a.v. per **rete elettrica** 80X80 cm


Cameretta d'ispezione in c.a.v. per reti elettriche interrate con sovrastante chiusino in ghisa. Dimensioni interne 80x80 cm.

Dettaglio chiusino

Chiusino in ghisa lamellare perlitica Classe C250/D400
Luce netta passaggio 80x80 cm

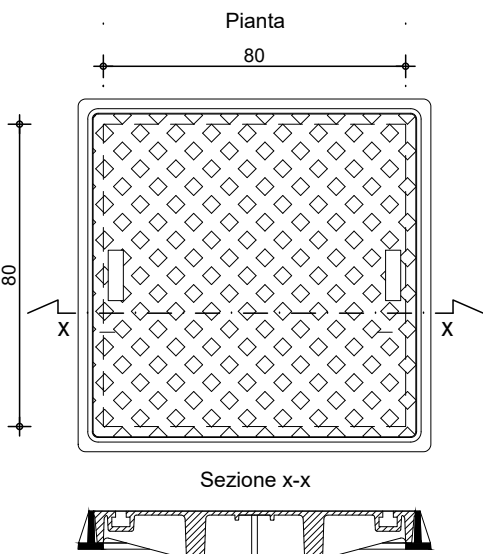

Sezione x-x

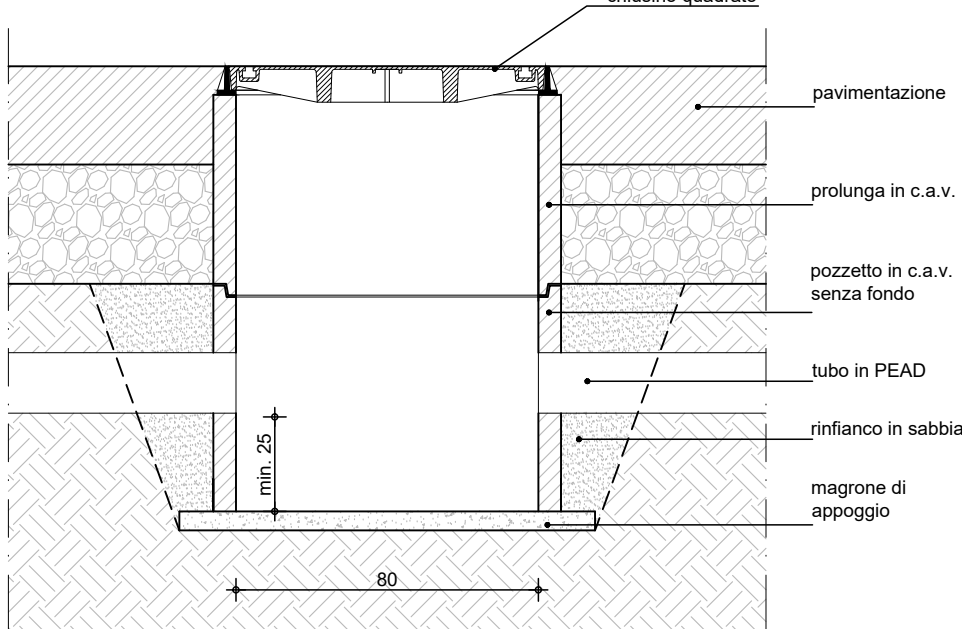


Scala 1:20

Cameretta d'ispezione in c.a.v. per **rete elettrica** 60X60 cm


Cameretta d'ispezione in c.a.v. per reti elettriche interrate con sovrastante chiusino in ghisa. Dimensioni interne 60x60 cm.

Dettaglio chiusino

Chiusino in ghisa lamellare perlitica Classe C250/D400
Luce netta passaggio 60x60 cm

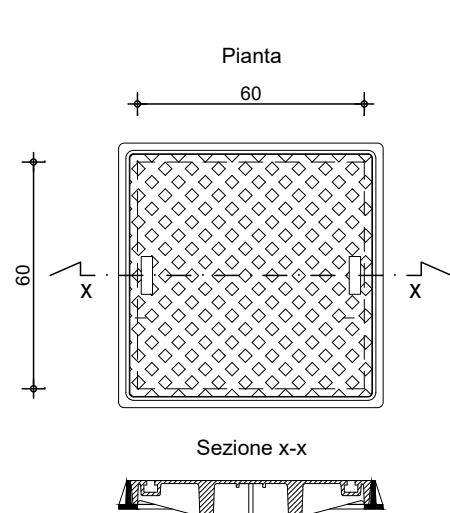

Sezione x-x

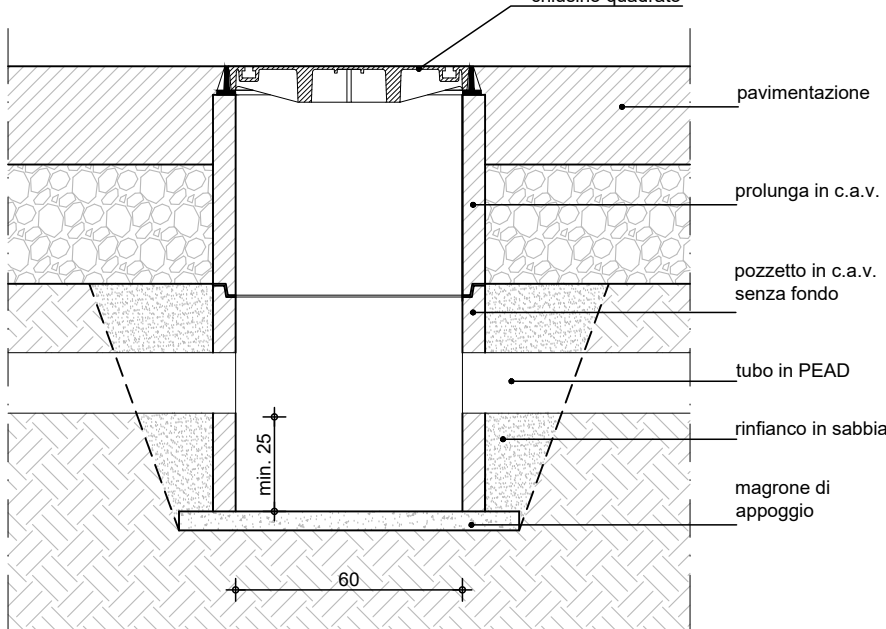


Scala 1:20

Cameretta d'ispezione in c.a.v. per **rete illuminazione pubblica** 50X50 cm


Cameretta d'ispezione in c.a.v. per rete illuminazione pubblica interrata con sovrastante chiusino in ghisa. Dimensioni interne 50x50 cm.

Dettaglio chiusino

Chiusino in ghisa lamellare perlitica Classe C250/D400
Luce netta passaggio 50x50 cm

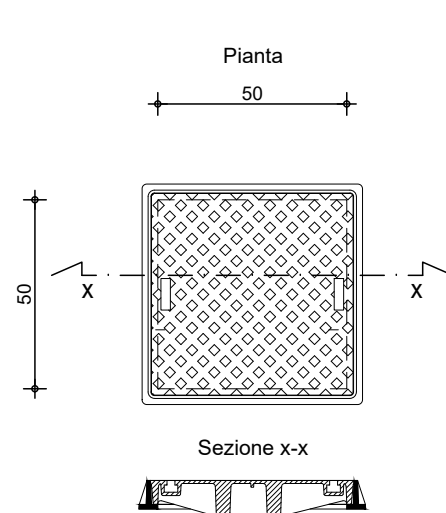

Sezione x-x

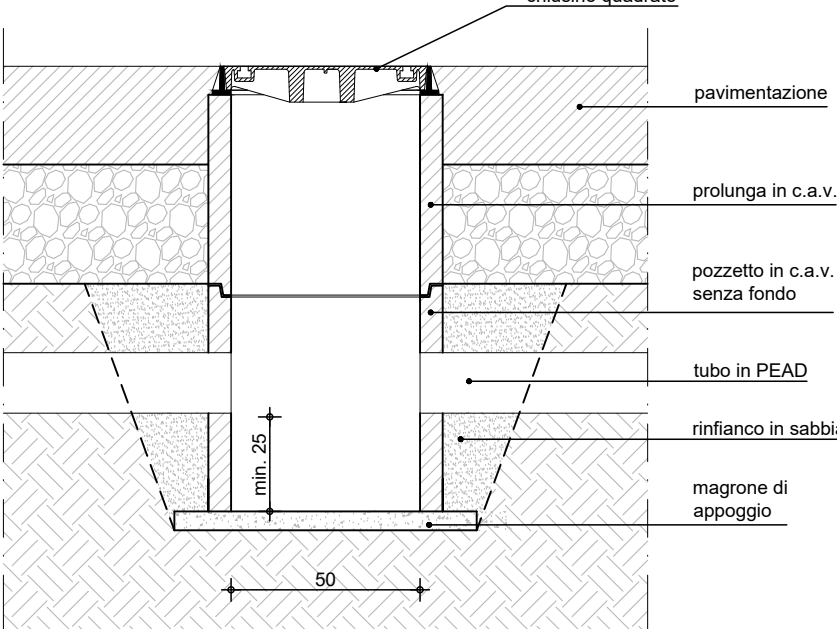


Scala 1:20

Cameretta d'ispezione in c.a.v. per **rete telefonica** 60X60 cm


Cameretta d'ispezione in c.a.v. per reti telefoniche interrate con sovrastante chiusino in ghisa. Dimensioni interne 60x60 cm.

Dettaglio chiusino

Chiusino in ghisa lamellare perlitica Classe C250/D400
Luce netta passaggio 60x60 cm

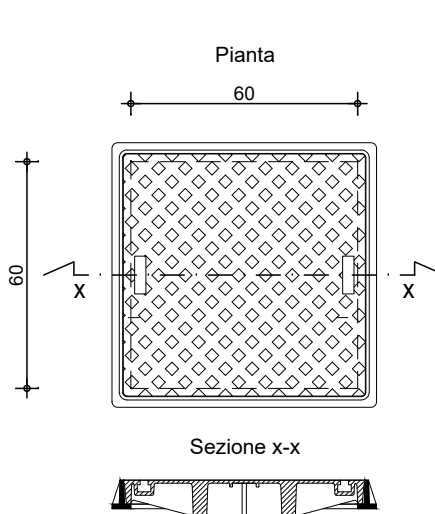

Sezione x-x

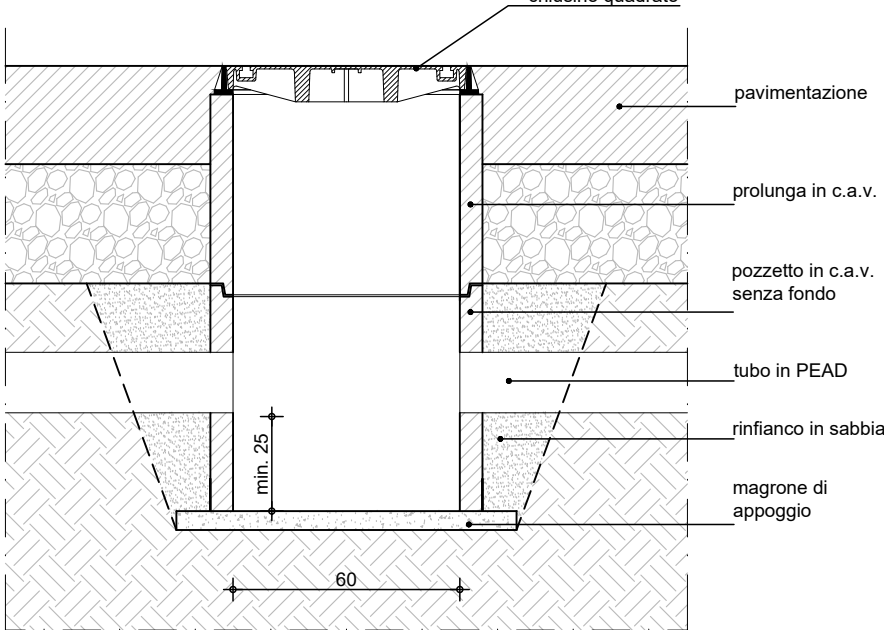


Scala 1:20

Cameretta d'ispezione in c.a.v. per **rete acquedotto** 75X50 cm


Cameretta d'ispezione in c.a.v. per rete illuminazione pubblica interrata con sovrastante chiusino in ghisa. Dimensioni interne 70x50 cm., per alloggiamento contatori

Dettaglio chiusino

Chiusino in ghisa lamellare perlitica Classe C250/D400
Luce netta passaggio 50x50 cm

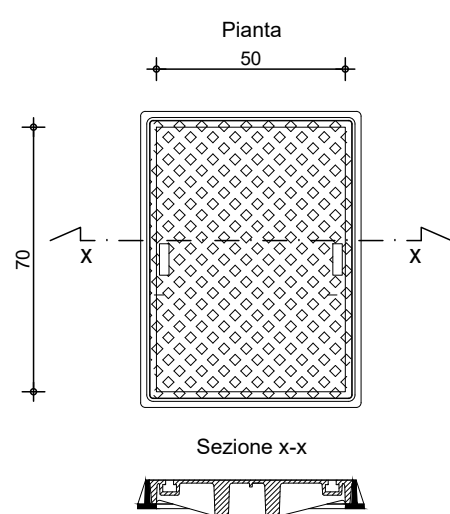


Sezione x-x

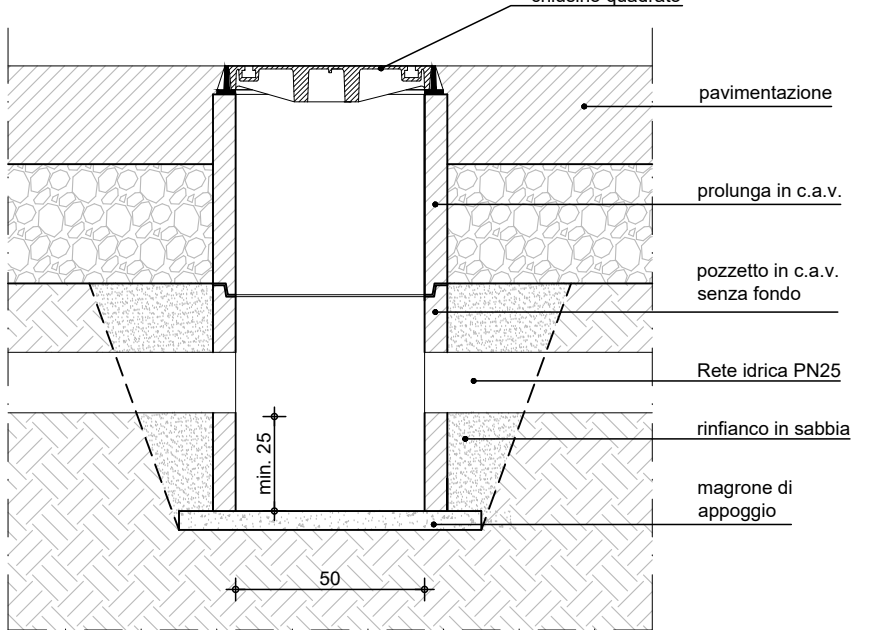


Scala 1:20

Stratigrafia Strada Bianca

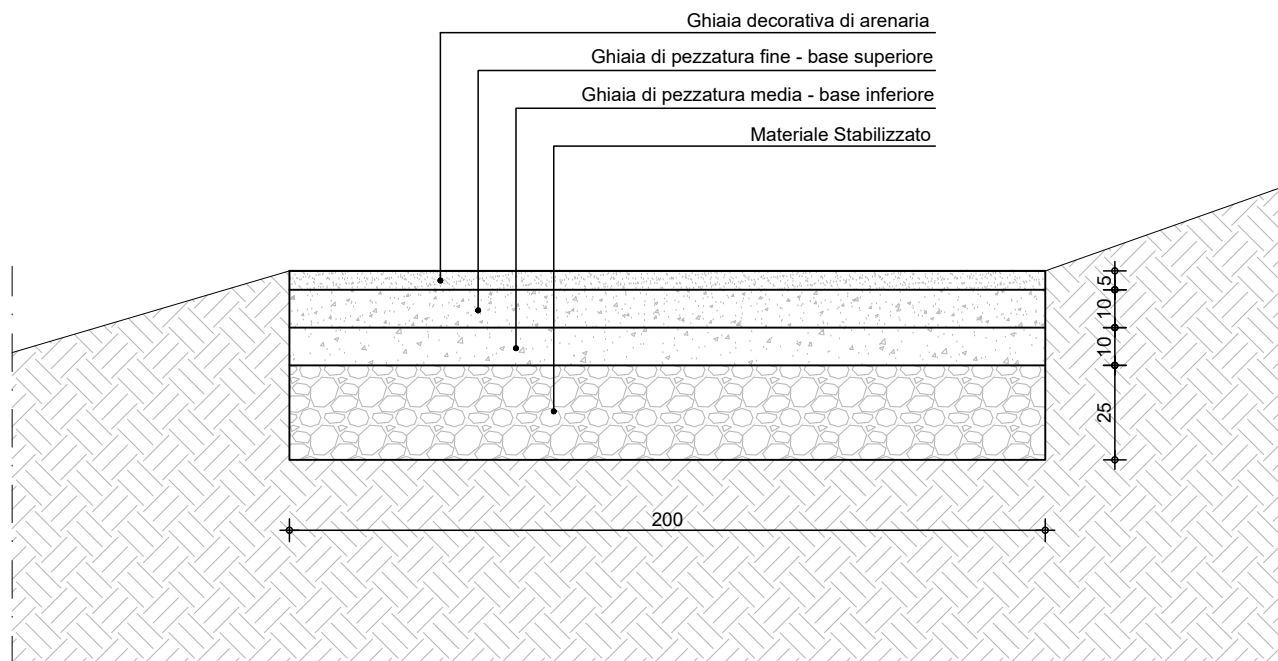

Schema di posa **rete acquedotto**

Tubazione in acciaio con sovrastante banda identificativa per rete acquedotto.

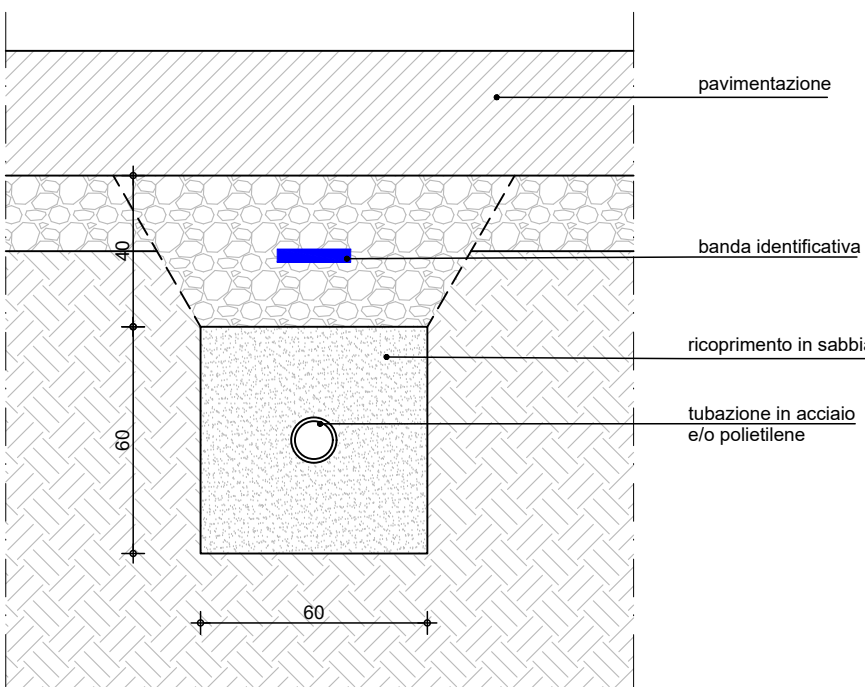

Scala 1:20

COMMITTENTE

SMART LIFE s.r.l.

Via Roma n.1
25049 ISEO (BS)
C.F.: 03807420983
P.Iva: 03807420983

IMPRESA

PROGETTO E DL

PROGETTO STRUTTURE

Ing. Ezio Rosa
Geom. Coti Federico
Via Don Pennacchio, 20
25050 Pian Camuno (BS)
tel. e fax 0364 598848
e-mail: tecnico@progettostrutturesl.it

OGGETTO

PARTICOLARI OPERE DI URBANIZZAZIONE

COMMESSA:

24PS17

FILE NAME:

7- Particolari opere di urbanizzazione - .dwg

SCALA:

1:20

CANTIERE:

Via Silvio Pellico
Fg. 24 Mapp. 43,45,233,234

DATA:

18.06.2025

REV.:

LA SOCIETA' SI RISERVA A TERMINI DI LEGGE LA PROPRIETA' DI QUESTO DISEGNO CON DIVIETO DI RIPRODURLO O RENDERSILO NOTO A TERZI. L'ESECUTORE DEL PRESENTE LAVORO SI IMPEGNA IN FORMA ASSOLUTA ALLA PRODUZIONE DEL NUMERO DI COPIE RICHIESTE RISPETTANDO L'ESCLUSIVA. E' VIETATO ASPORTARE IL TIMBRO DA CODICE DISEGNO. TUTTE LE MISURE DEVONO ESSERE CONTROLLATE DALL'ESECUTORE DEL LAVORO. OGNI EVENTUALE MODIFICA DEVE ESSERE APPROVATA DALLA SOCIETA'.