


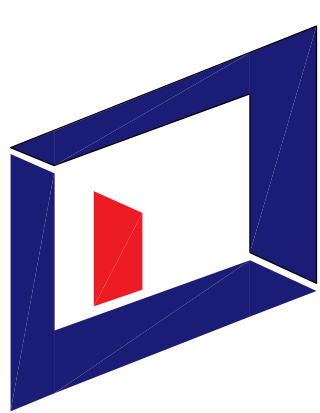

FEZZARDI
ARCHITETTURA & DESIGN

25017 Ionato del guda (bs) via repubblica, 45
tel.03091 30730 fax.03091 3352
www.fezzardi.it
e-mail: info@fezzardi.it

Il presente disegno è escluso integralmente dalla tutela
copyright Fezzardi Design. Questo disegno è riservato
esclusivamente al cliente e non può essere copiato,
riprodotto, o usato in alcun modo senza permesso scritto
dalla Fezzardi Design. Il cliente è responsabile della
pubblicità e della protezione del disegno.

LAVORI IN CORSO - INVIO DELLA LECTURA - BICELLI BICELLI - PROPOSTA CAPANNONE 2020 BICELLI - TAVOLA STATO DI PROGETTO - PLAN TAV - SCARICHI (AV)

STATO DI PROGETTO

COMITENTE:
BICELLI MARCO legale rappresentante
BICELLI COSTRUZIONI DI BICELLI ANGIOLINO E FIGLI SNC

OGGETTO:
PIANO ATTUATIVO IN VARIANTE AL PGT PER LA
REALIZZAZIONE DI UN NUOVO CAPANNONE ARTIGIANALE

TAVOLA:
PLANIMETRIA GENERALE - AREA DI CESSIONE ALLA TAV
SCHEMA SCARICHI

DATA EMISSIONE	MARZO 2023	RESPONSABILE	Lorenzo
AGGIORNAMENTO 1	AGGIORNAMENTO 2:	COLLABORATORE	Federica
AGGIORNAMENTO 3:	AGGIORNAMENTO 4:	VERIFICATO DA:	Lorenzo

IL COMMITENTE

PROGETTISTA

PROGETTISTA


PROGETTISTA

DS. n°
1292

TAV. n°
02

SCALA. n°
200

CAPANNONE DI PROGETTO

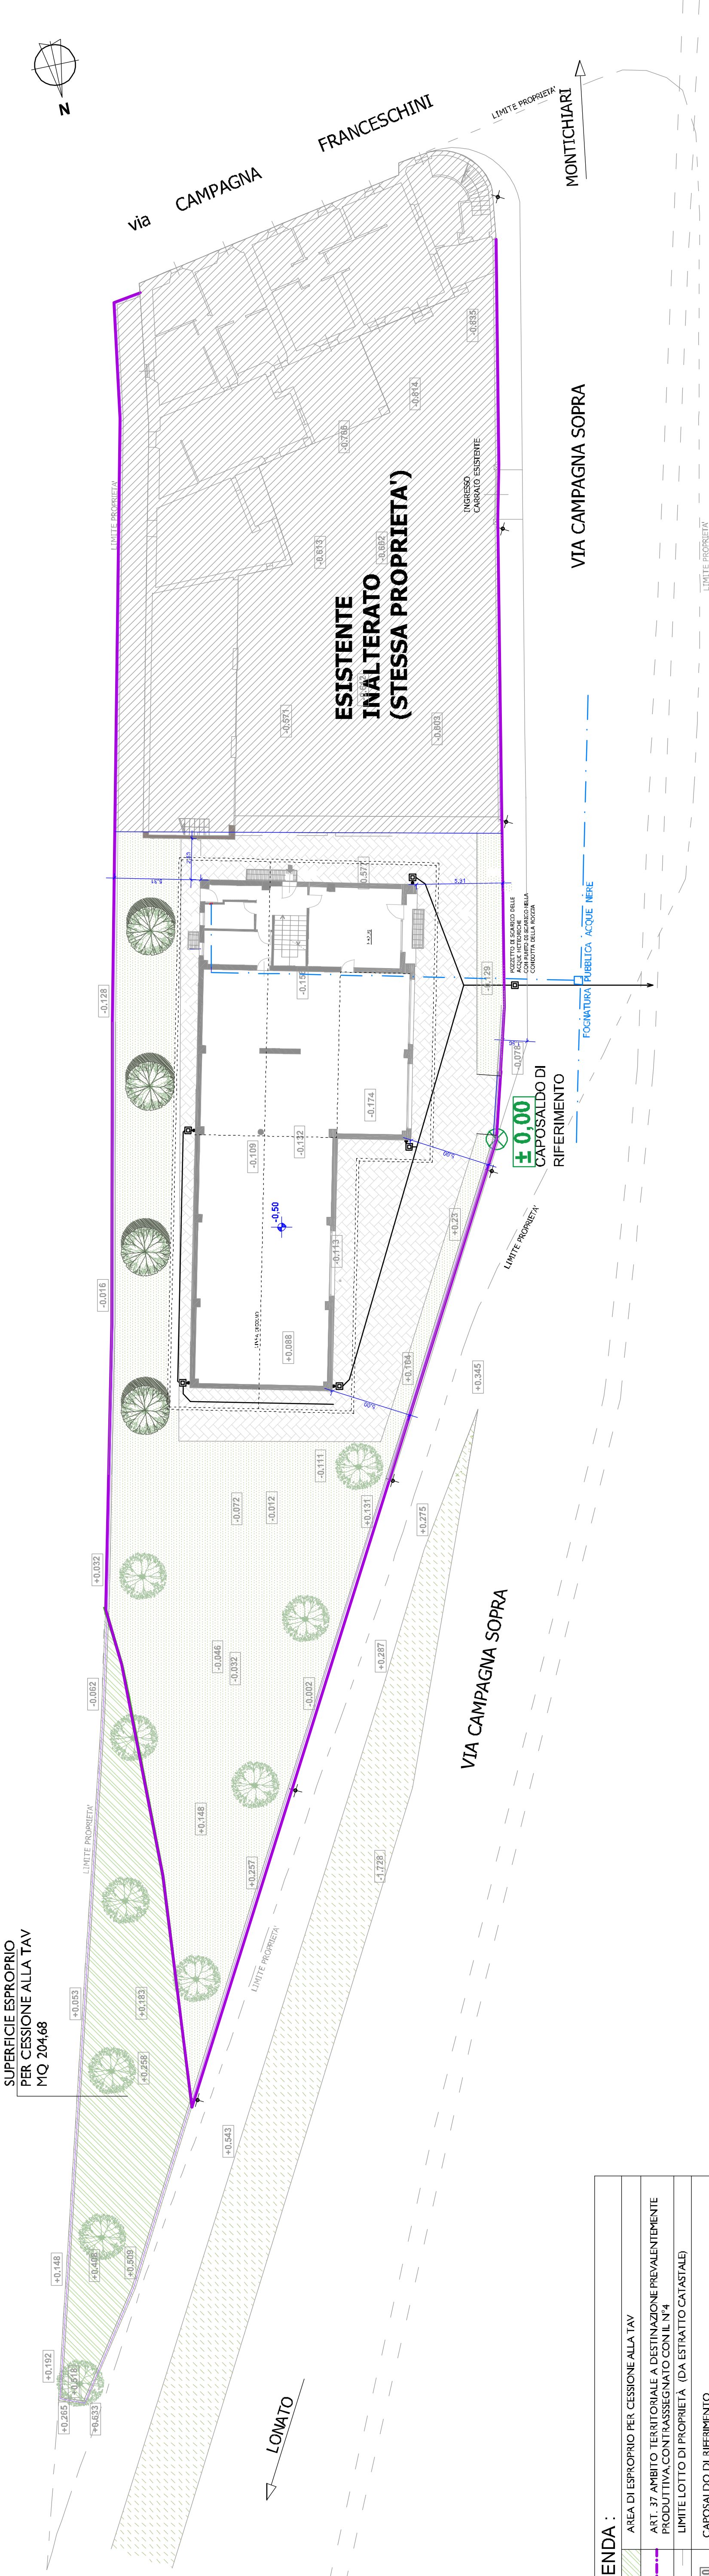

LEGENDA :	AREA DI ESPROPRIO PER CESSIONE ALLA TAV
	ART. 37 AMBITO TERRITORIALE A DESTINAZIONE PREVALENTEMENTE PRODUTTIVA/CONTROASTRUTTIVA CON IL PGT
	LIMITE LOTTO DI PROPRIETA' (DA ESTRATTO CATASTALE)
	CAPOSALE DI RIFERIMENTO
	QUOTA DI PROGETTO
	SCARICO CANALE DI GRONDA DALLE COBERTURE
	ALLACCIO ALLA FOGNATURA COMUNALE
	PERIMETRO PIANO DI LOTIZZAZIONE

PLANIMETRIA GENERALE Scala 1:200