


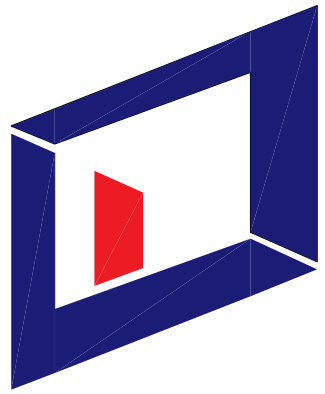

FEZZARDI
ARCHITETTURA & DESIGN

Il presente disegno è di esclusiva proprietà dello studio
Fezzardi e non può essere copiato, ristampato o
utilizzato senza permesso scritto dalla Fezzardi
Studio. Il presente disegno è di esclusiva proprietà dello
studio Fezzardi e non può essere copiato, ristampato o
utilizzato senza permesso scritto dalla Fezzardi
Studio.

25017 Iorato del Garda (DS) Via Repubblica, 45
tel. 03091 30730 fax. 030991 13352
www.studiofezzardi.it
e-mail: info@studiofezzardi.it

DIS. n°
1292

TAV. n°
05

SCALA. n°
100

LAVORI IN CORSO: Nuovo edificio in corso di costruzione - BICELLI - CAPANNONE - AGG. 2020 - 11.12.2020 - TAV. 09 - BICELLI - CAPANNONE - AGG.

STATO DI PROGETTO

COMMITENTE: BICELLI MARCO legale rappresentante
BICELLI COSTRUZIONI DI BICELLI ANGIOLINO E FIGLI SNC

OGGETTO: PIANO ATTUATIVO IN VARIANTE AL PGT PER LA
REALIZZAZIONE DI UN NUOVO CAPANNONE ARTIGIANALE

TAVOLA: PIANTE PIANO COPERTURA
SCHEMA LINEA VITA

DATA EMISSIONE	MARZO 2023	RESPONSABILE:	Lorenzo
AGGIORNAMENTO 1:	AGGIORNAMENTO 2:	COLLABORATORE:	Federica
AGGIORNAMENTO 3:	AGGIORNAMENTO 4:	VERIFICATO DA:	Lorenzo

PROTOCOLLO:


IL COMMITENTE

PROGETTISTA

PROGETTISTA

LEGENDA:

PERIMETRO AMBITO 4

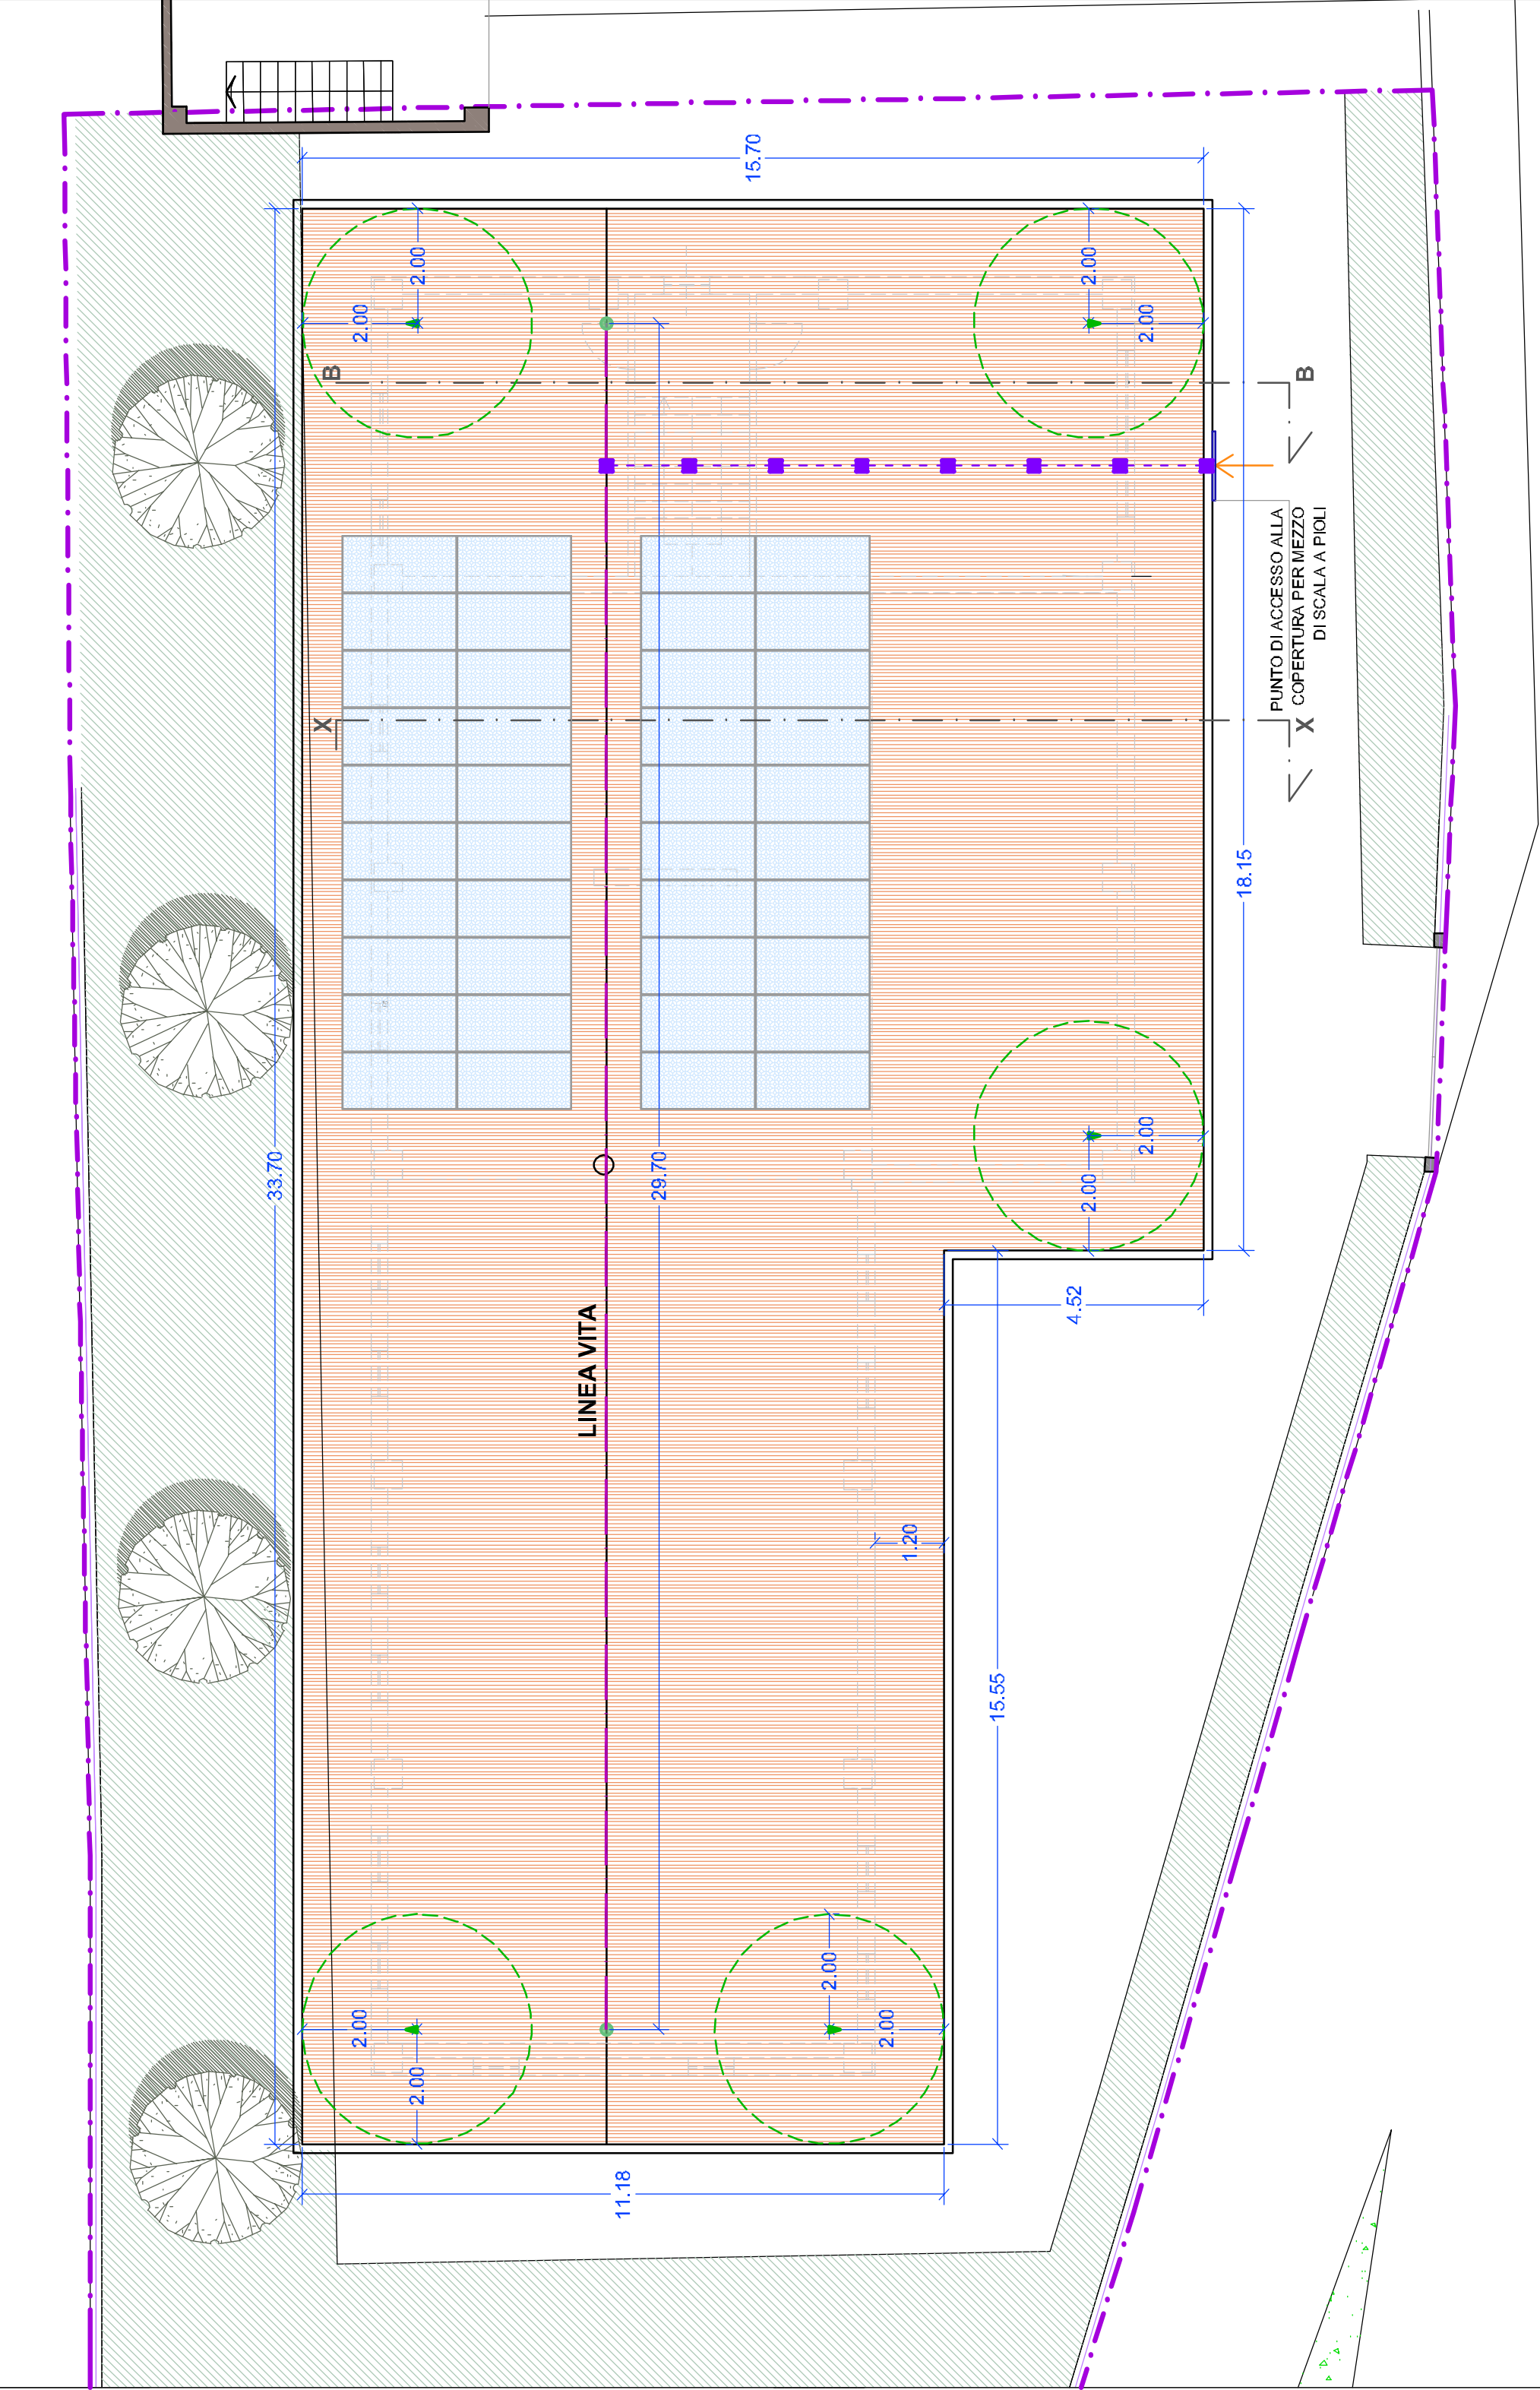

LEGENDA :

LINEA VITA IN CLASSE C: COMPRENDE DISPOSITIVI DI ANCORAGGIO CHE UTILIZZANO LINEE DI ANCORAGGIO FLESSIBILI ORIZZONTALI ALLA LINEA ORIZZONTALE E' UNA LINEA CHE DEVEVA DALL'ORIZZONTALE PER NON PIU' DI 15°

LINEA VITA IN CLASSE C

COMPRENDE

ANCORAGGIO MODULARE

TERMINALE DI ANCORAGGIO IN CLASSE C REALIZZATO IN ACCIAIO INOX DA

ABBINARE AI SUPPORTI DI AGGANCIO DELLA SERIE S-SE

CORRETTAMENTE ABBINATO IL TERMINALE PUO' SUPPORTARE L'AZIONE

ESERCITATA DA LINEE LUNGHE FINO A 15M E DUE OPERAZIONI

COMPRESO UN GOLFARE IN ACCIAIO INOX LUCIDATO E LA MINIFRATTA INOX

DI CORREZIONE E' NECESSARIO DEVERESSI SOSTITUIRE IL TERMINALE INOX

AD UN TERMINALE O AD UN TERMINALE DI TIPO K

PUNTO DI ANCORAGGIO IN CLASSE A1-A2

ANCORAGGIO IN ACCIAIO INOX PREDISPOSTO PER 5 PUNTI DI FISSAGGIO Ø16. IL NUMERO

DEI FISSAGGI E' FUNZIONE DEL SUPPORTO E DELLA DIREZIONE PREFERENZIALE DI TIPO

(CLASSE DELL'ANCORAGGIO). L'ANCORAGGIO SE CORRETTAMENTE INSTALLATO E

CONFORTE SIA ALLA CLASSE A1 CHE A2 PER UN CARICO MASSIMO DI 1000kg.

DISSUASORI DI CADUTA RAGGIO DI AZIONE = Massimo mt. 2,00

PALETTI PER LA LINEA DI ANCORAGGIO

N.B. : Lo schema della linea vita è puramente indicativo, dovrà essere verificato con grafico esecutivo (calcolo ancoraggi) da parte della ditta installatrice.