


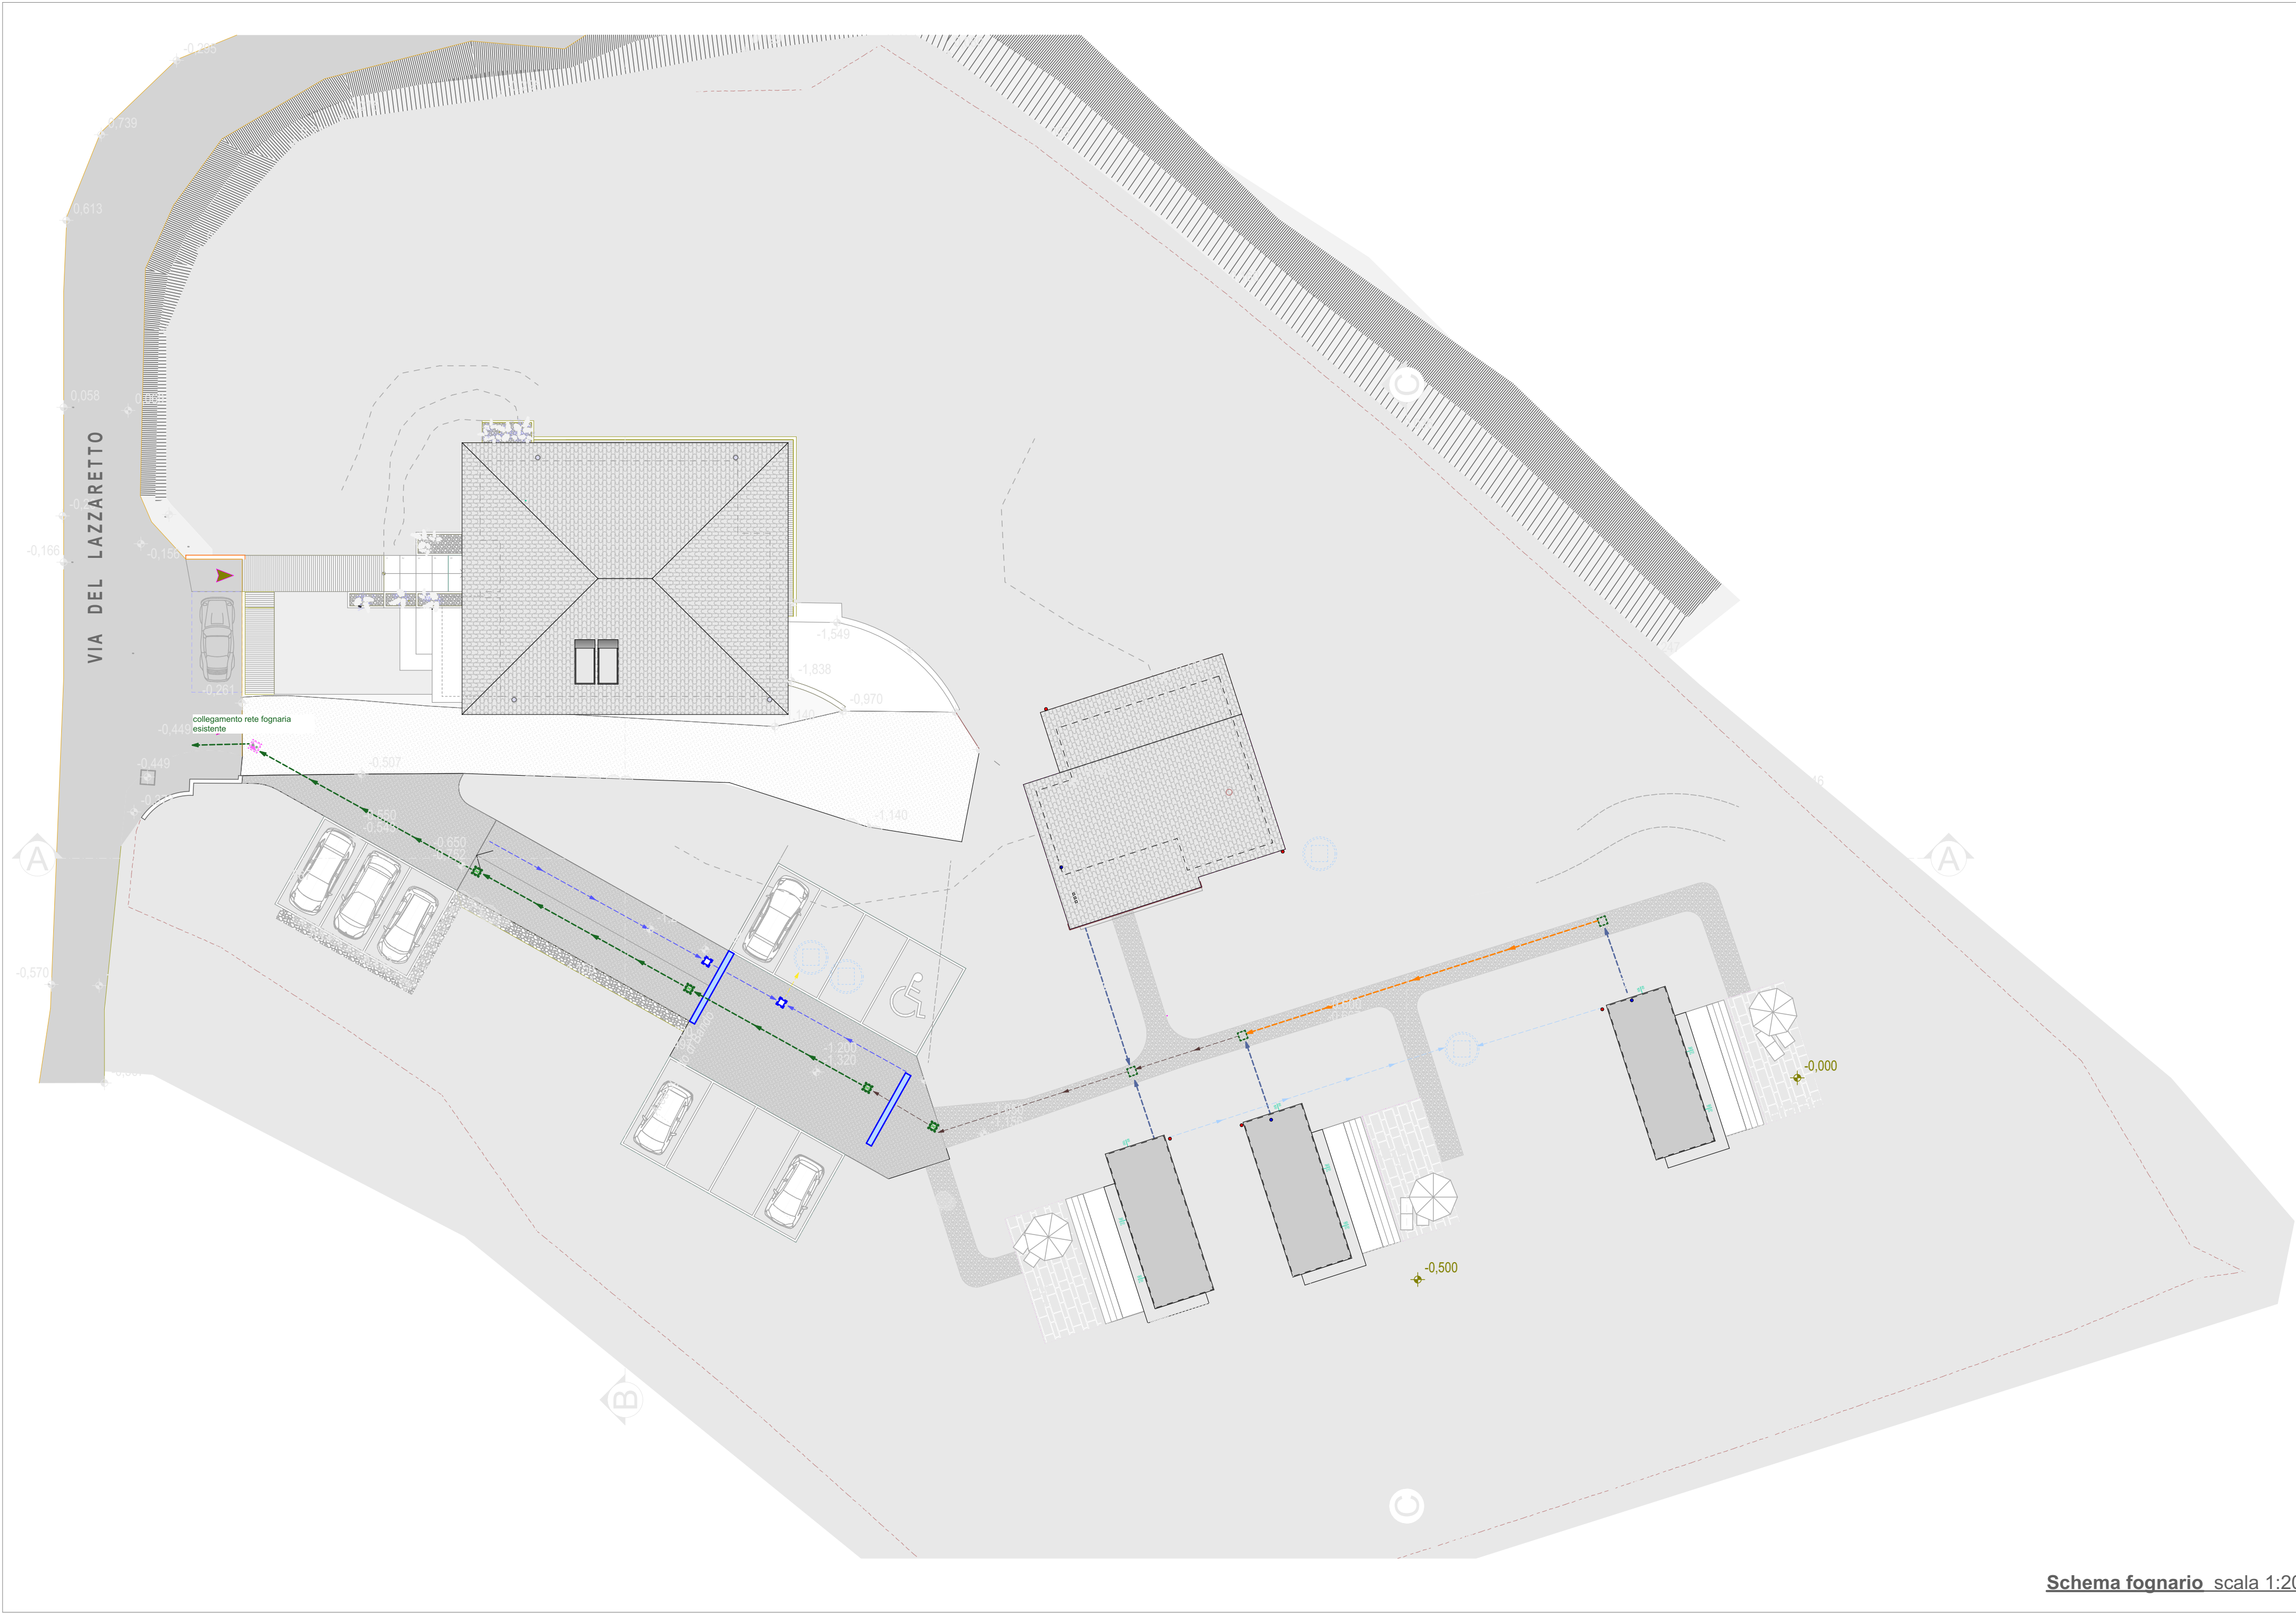

Schema fognario scala 1:200

LEGENDA

- = Scarico bagni
- = Pluviale a sezione tonda in alluminio preverniciato
- = Pozzetto con chiusino in ghisa e tappo ispezione cm 50x50 cm D400
- = pozzo disperdente CM 200*200
- = Tubazione acque bianche in PVC SN2 Ø 110 P min. = 1 % Posa: sottotraccia
- = Tubazione acque bianche in PVC SN4 Ø 160 P min. = 1 % Posa: sottotraccia
- = Tubazione acque bianche in PVC SN4 Ø 200 P min. = 0,5 % Posa: sottotraccia
- = Canale per raccolta acque piovane tipo Pircher Modiglia a feritoie con griglia in ghisa D400
- = Pozzetto con chiusino in ghisa e tappo ispezione cm 50x50 cm
- = Pozzetto con chiusino in ghisa e tappo ispezione cm 50x50 cm D400
- = Pozzetto con sifone frenze e doppio tappo di ispezione tubi cm 40x40 luce interna
- = Tubazione acque nere in PVC SN2 Ø 50 P min. = 1 % Posa: sottotraccia
- = Tubazione acque nere in PVC SN2 Ø 110 P min. = 1 % Posa: sottotraccia
- = Tubazione acque nere in PVC SN2 Ø 125 P min. = 1 % Posa: sottotraccia
- = Tubazione acque nere in PVC SN2 Ø 160 P min. = 1 % Posa: sottotraccia

Comune: Lonato del Garda



Progetto: SUAP in variante al PGT per realizzazione struttura turistico ricettiva in località Lazzaretto

Committente: MSF di Molinari Stefano e C.
Via Lazzaretto n° 26 - 25017 Lonato del Garda C.F. 01695870202

Proprietà: Stefano Molinari
Giovanna Desiderati

Titolo elaborato: Schema fognario

Progettista		Consulenti:	
Arch. Sara Sigurtà			
Collaboratori:			
Arch. Roberta Magi			
Scala disegni	Data	Elaborato	eseguito da
1:200	15/07/2025	a08	
	18/11/2025		
Commissa n.	2	Verificato da	Approvato da
96.01 nome file 96.01 INT PA in VAR.pln	3	SS	SS
	4		