



Città di Lonato del Garda
Comune della Provincia di Brescia

FERALPI SIDERURGICA S.p.A. - CO.ME.CA TECNOLOGIE S.p.A.

VARIANTE AL P.L. FERALPI - COMECA

DOC. N.
11

PLANIMETRIA DATI URBANISTICI
STATO di PROGETTO

Comitente:

N° Fog.	Tip. Doc.	N° Tavola	Scala	Modifica	D.	M.	A.	Stato	Redatto	Verificato	Approvato A. Valente
0096	mq	11	1:500	1				07/2006	M. Anselmi	C. Bazzani	C. Bazzani


Progettista:

**STUDIOTECNICO
BAZZANI CRISTIANO**
Viale Venezia, 44 - 25123 Brescia
tel. 030/3366439 - fax 030/3361431
E-Mail: info@studiotecnicoazzani.it

Firma e Timbro:

- CONFINE VARIANTE PIANO ATTUATIVO "FERALPI S.P.A. - COMECA S.P.A. in variante al PGT"
Superficie totale: mq. 31835,29
- NUOVA SUPERFICIE COPERTA DI PROGETTO - FERALPI
- NUOVA SUPERFICIE COPERTA DI PROGETTO - COMECA

	PROPRIETA'	Superficie	TOTALE
Superficie Fondiaria Lotta	FERALPI	mq. 32147,39	mq. 34185,29
	COMECA	mq. 2687,90	
Superficie Verde di PROGETTO	FERALPI	mq. 1'258,53	mq. 1'258,53
	COMECA	mq. 0,00	
Superficie Coperta di PROGETTO	FERALPI	mq. 14'978,73	mq. 16'238,73
	COMECA	mq. 1'260,00	
SLP di PROGETTO	FERALPI	mq. 16'204,88	mq. 17'454,88
	COMECA	mq. 1'250,00	
Volume Urbanistico di PROGETTO	FERALPI	mq. 48'914,54	mc. 52'364,64
	COMECA	mq. 3'730,00	

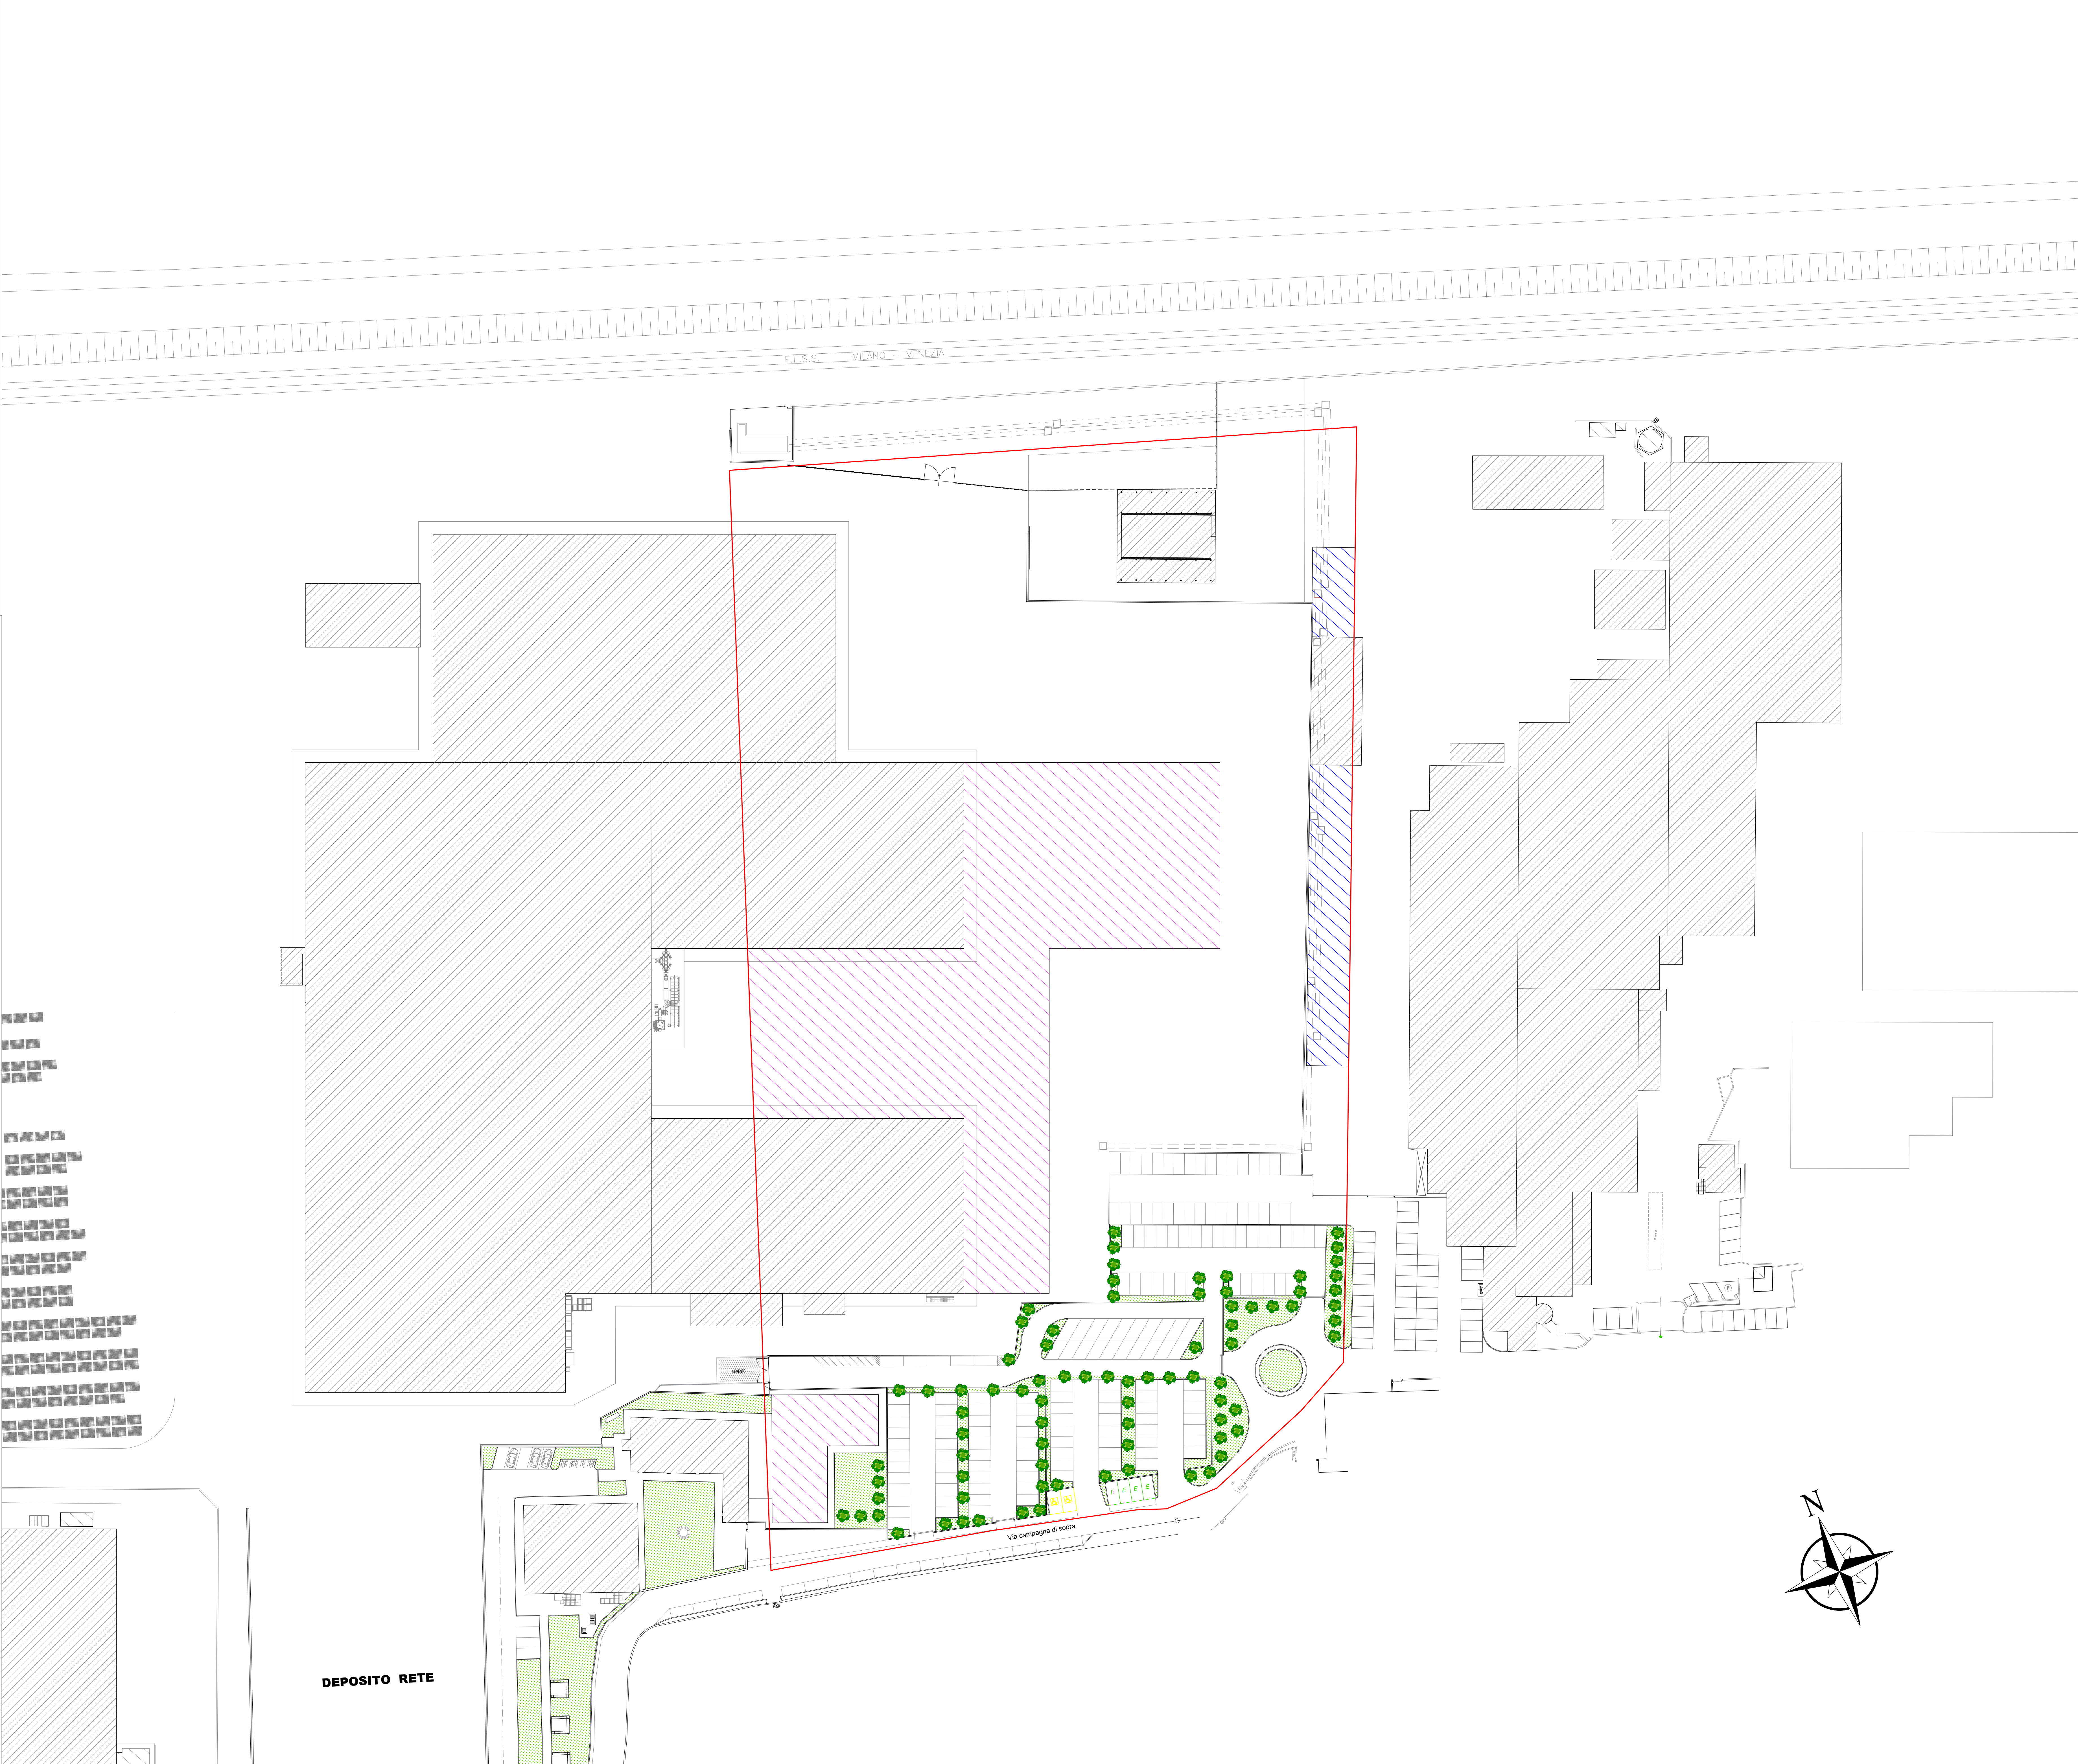

DEPOSITO RETE