



Città di Lonato del Garda
Comune della Provincia di Brescia

FERALPI SIDERURGICA S.p.A. - CO.ME.CA TECNOLOGIE S.p.A.

VARIANTE AL P.L. FERALPI - COMECA

12 PLANIMETRIA di PROGETTO PLANIVOLUMETRICO



N° Proj	Tip. Doc.	N° Tavole	Scala	Modifiche	G	M	A	Stato	Redatto	Verificato	Approvato e Validato
0496	dwg	12	1:500	/	07	2006	/	/	M. Anselmi	C. Bazzani	C. Bazzani

Progettista:

**STUDIOTECNICO
BAZZANI CRISTIANO**

Viale Venezia, 44 - 25123 Brescia
tel. 030/3366439 - fax 030/3361431
E-Mail: info@studiotecnicoazzani.it


Firma e Timbro:

- CONFINI VARIANTE PIANO ATTUATIVO "FERALPI S.p.A. - COMECA S.p.A. in variante al PGT"
Superficie totale: mq. 21032,29
- NUOVA SUPERFICIE COPERTA DI PROGETTO FERALPI
- NUOVA SUPERFICIE COPERTA DI PROGETTO COMECA

Parcheggi Dipendenti FERALPI: 44
Parcheggi VISITATORI: 32
Parcheggi Dipendenti LM: 56
Parcheggi MOTOCICLETTE: 8
Parcheggi per DISABILI: 2
Parcheggi con RICARICA ELETTRICA: 4

	PROPRIETA'	Superficie	TOTALE
Superficie Fondaria Lotta	FERALPI	mq. 32147,39	mq. 34835,29
	COMECA	mq. 2687,90	
Superficie Verde di PROGETTO	FERALPI	mq. 1258,53	mq. 1258,53
	COMECA	mq. 0,00	
Superficie Coperta di PROGETTO	FERALPI	mq. 14976,73	mq. 16228,73
	COMECA	mq. 1250,00	
S.L.P. di PROGETTO	FERALPI	mq. 16204,88	mq. 17454,88
	COMECA	mq. 1250,00	
Volume Urbanistico di PROGETTO	FERALPI	mq. 4614,64	mq. 52364,64
	COMECA	mq. 3790,00	

- SUPERFICI FERALPI DA CEDERE AL COMUNE
mq. 171,54
- SUPERFICI FERALPI DA CEDERE AL COMUNE
mq. 100,46
- TOTALE SUPERFICI FERALPI DA CEDERE AL COMUNE
mq. 272,00

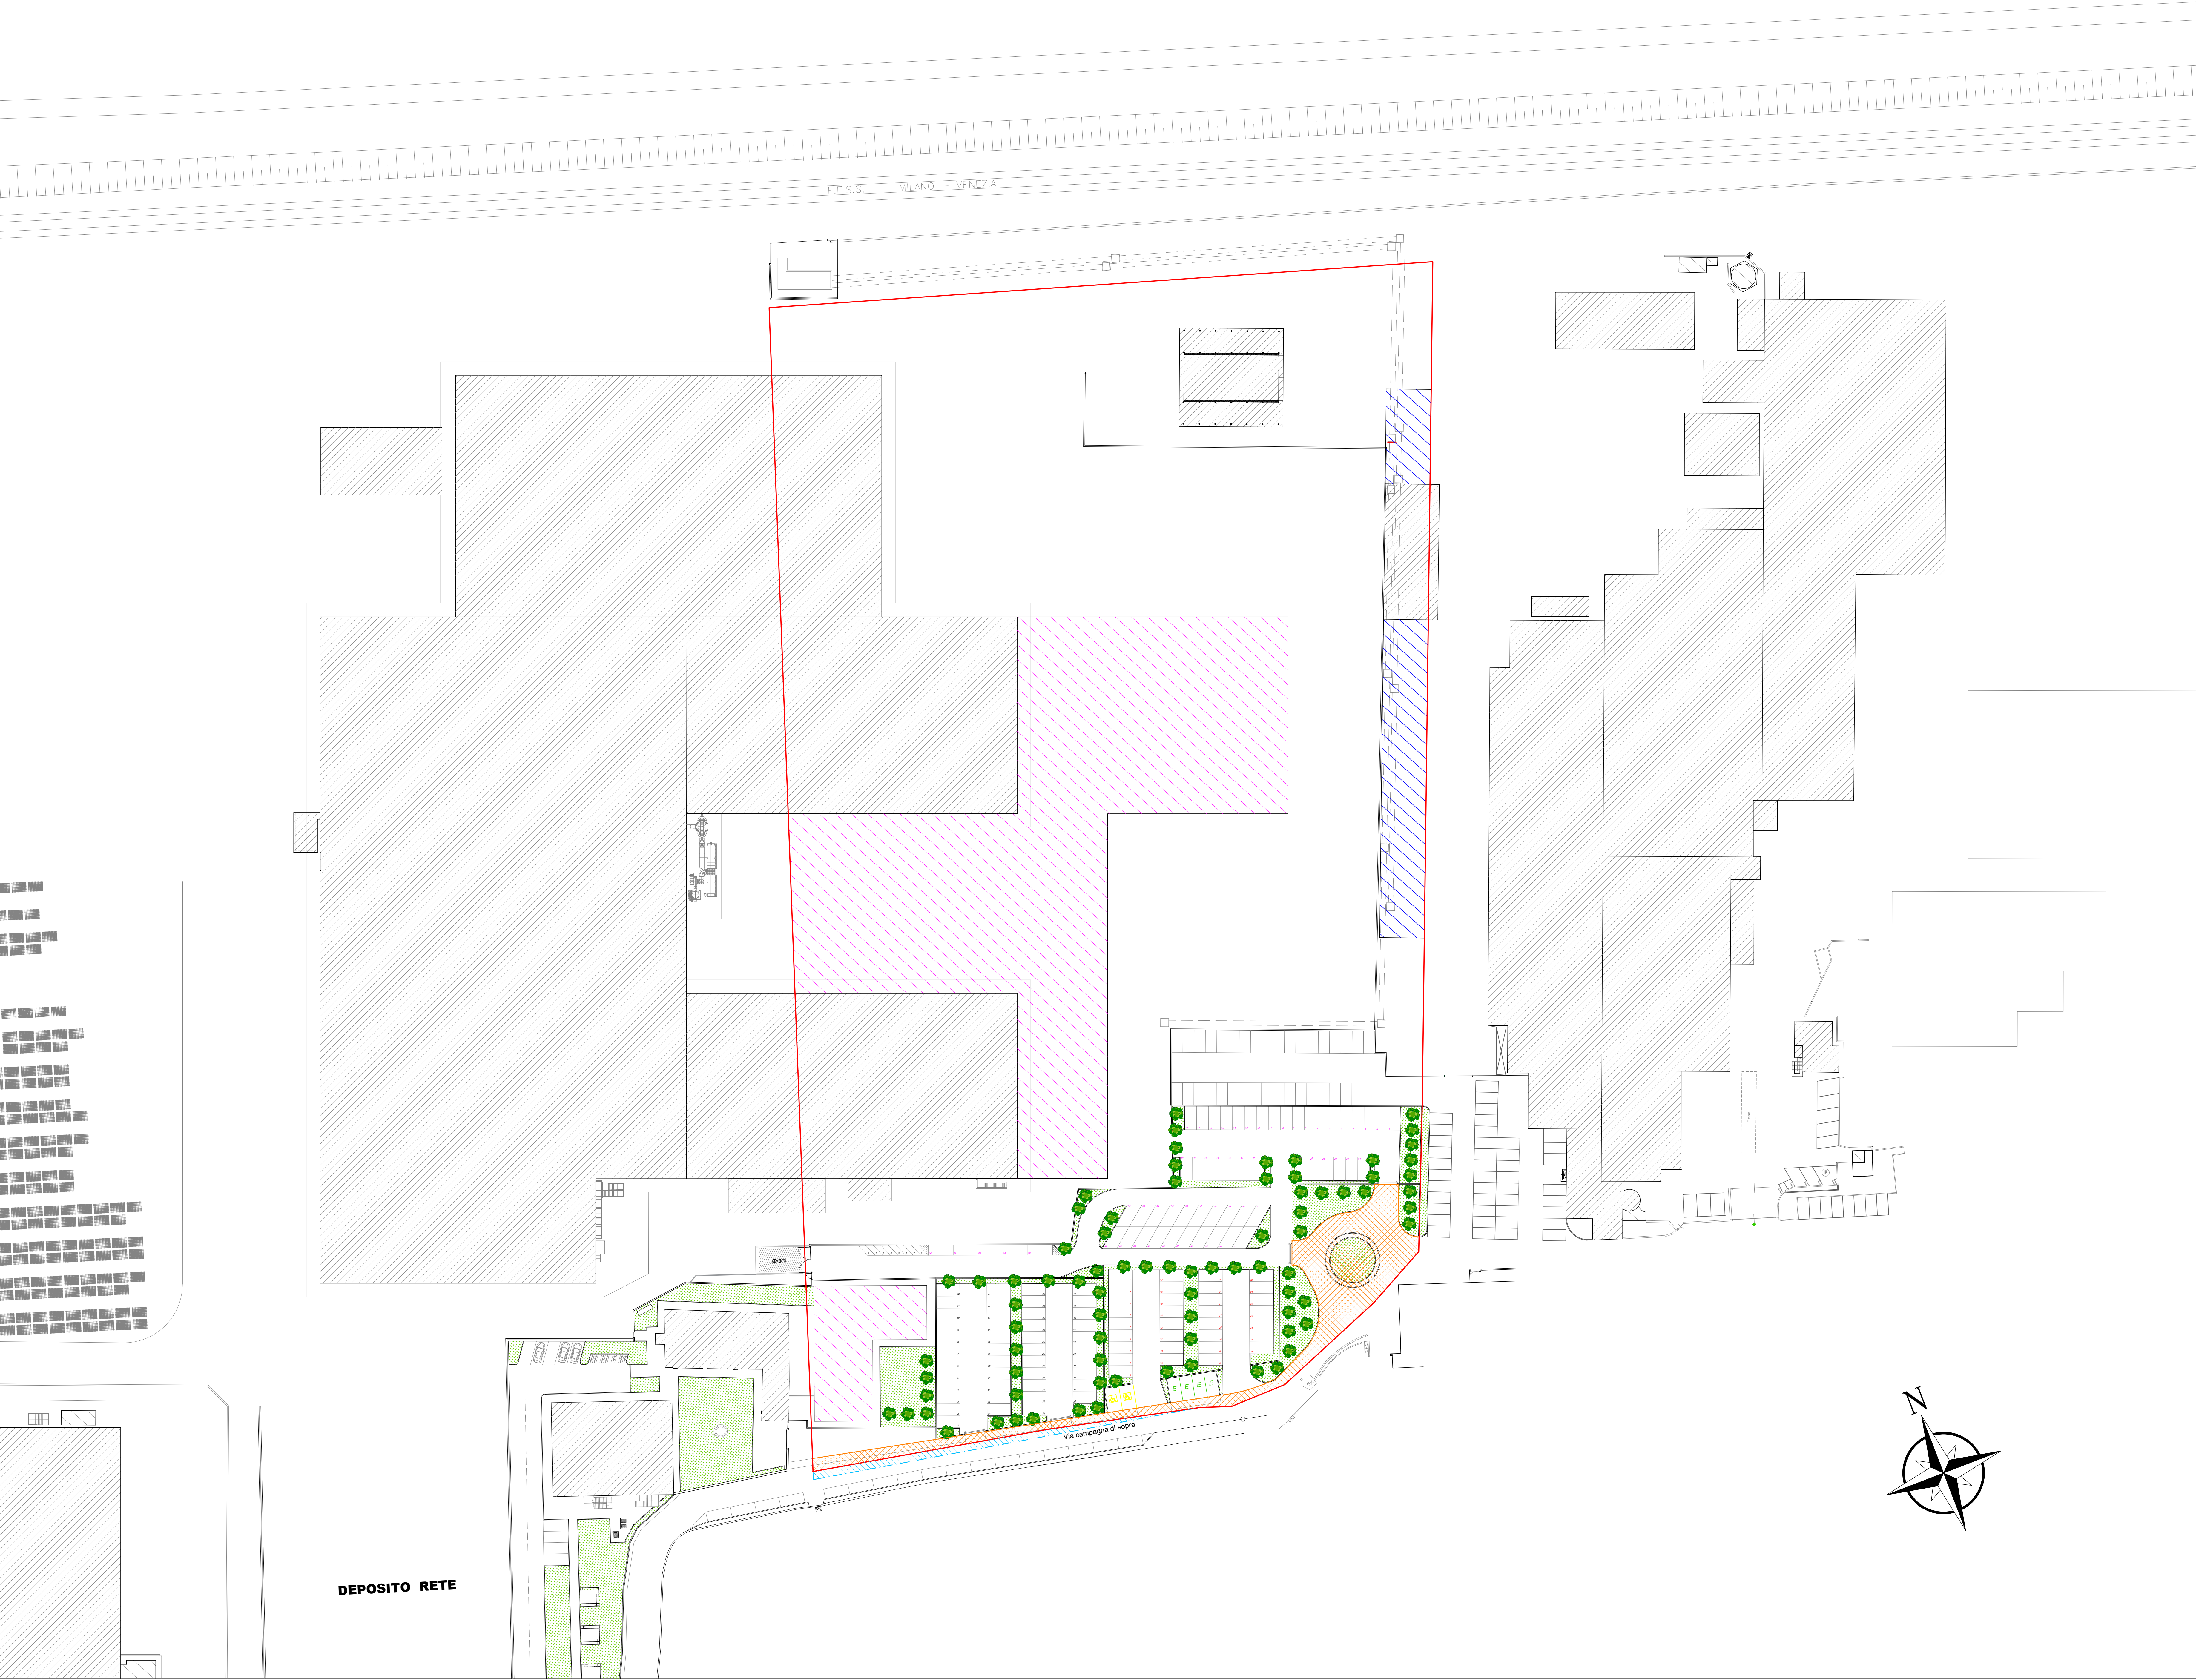

DEPOSITO RETE