





PLANIMETRIA AREA DI INTERVENTO
Scala 1:2.000

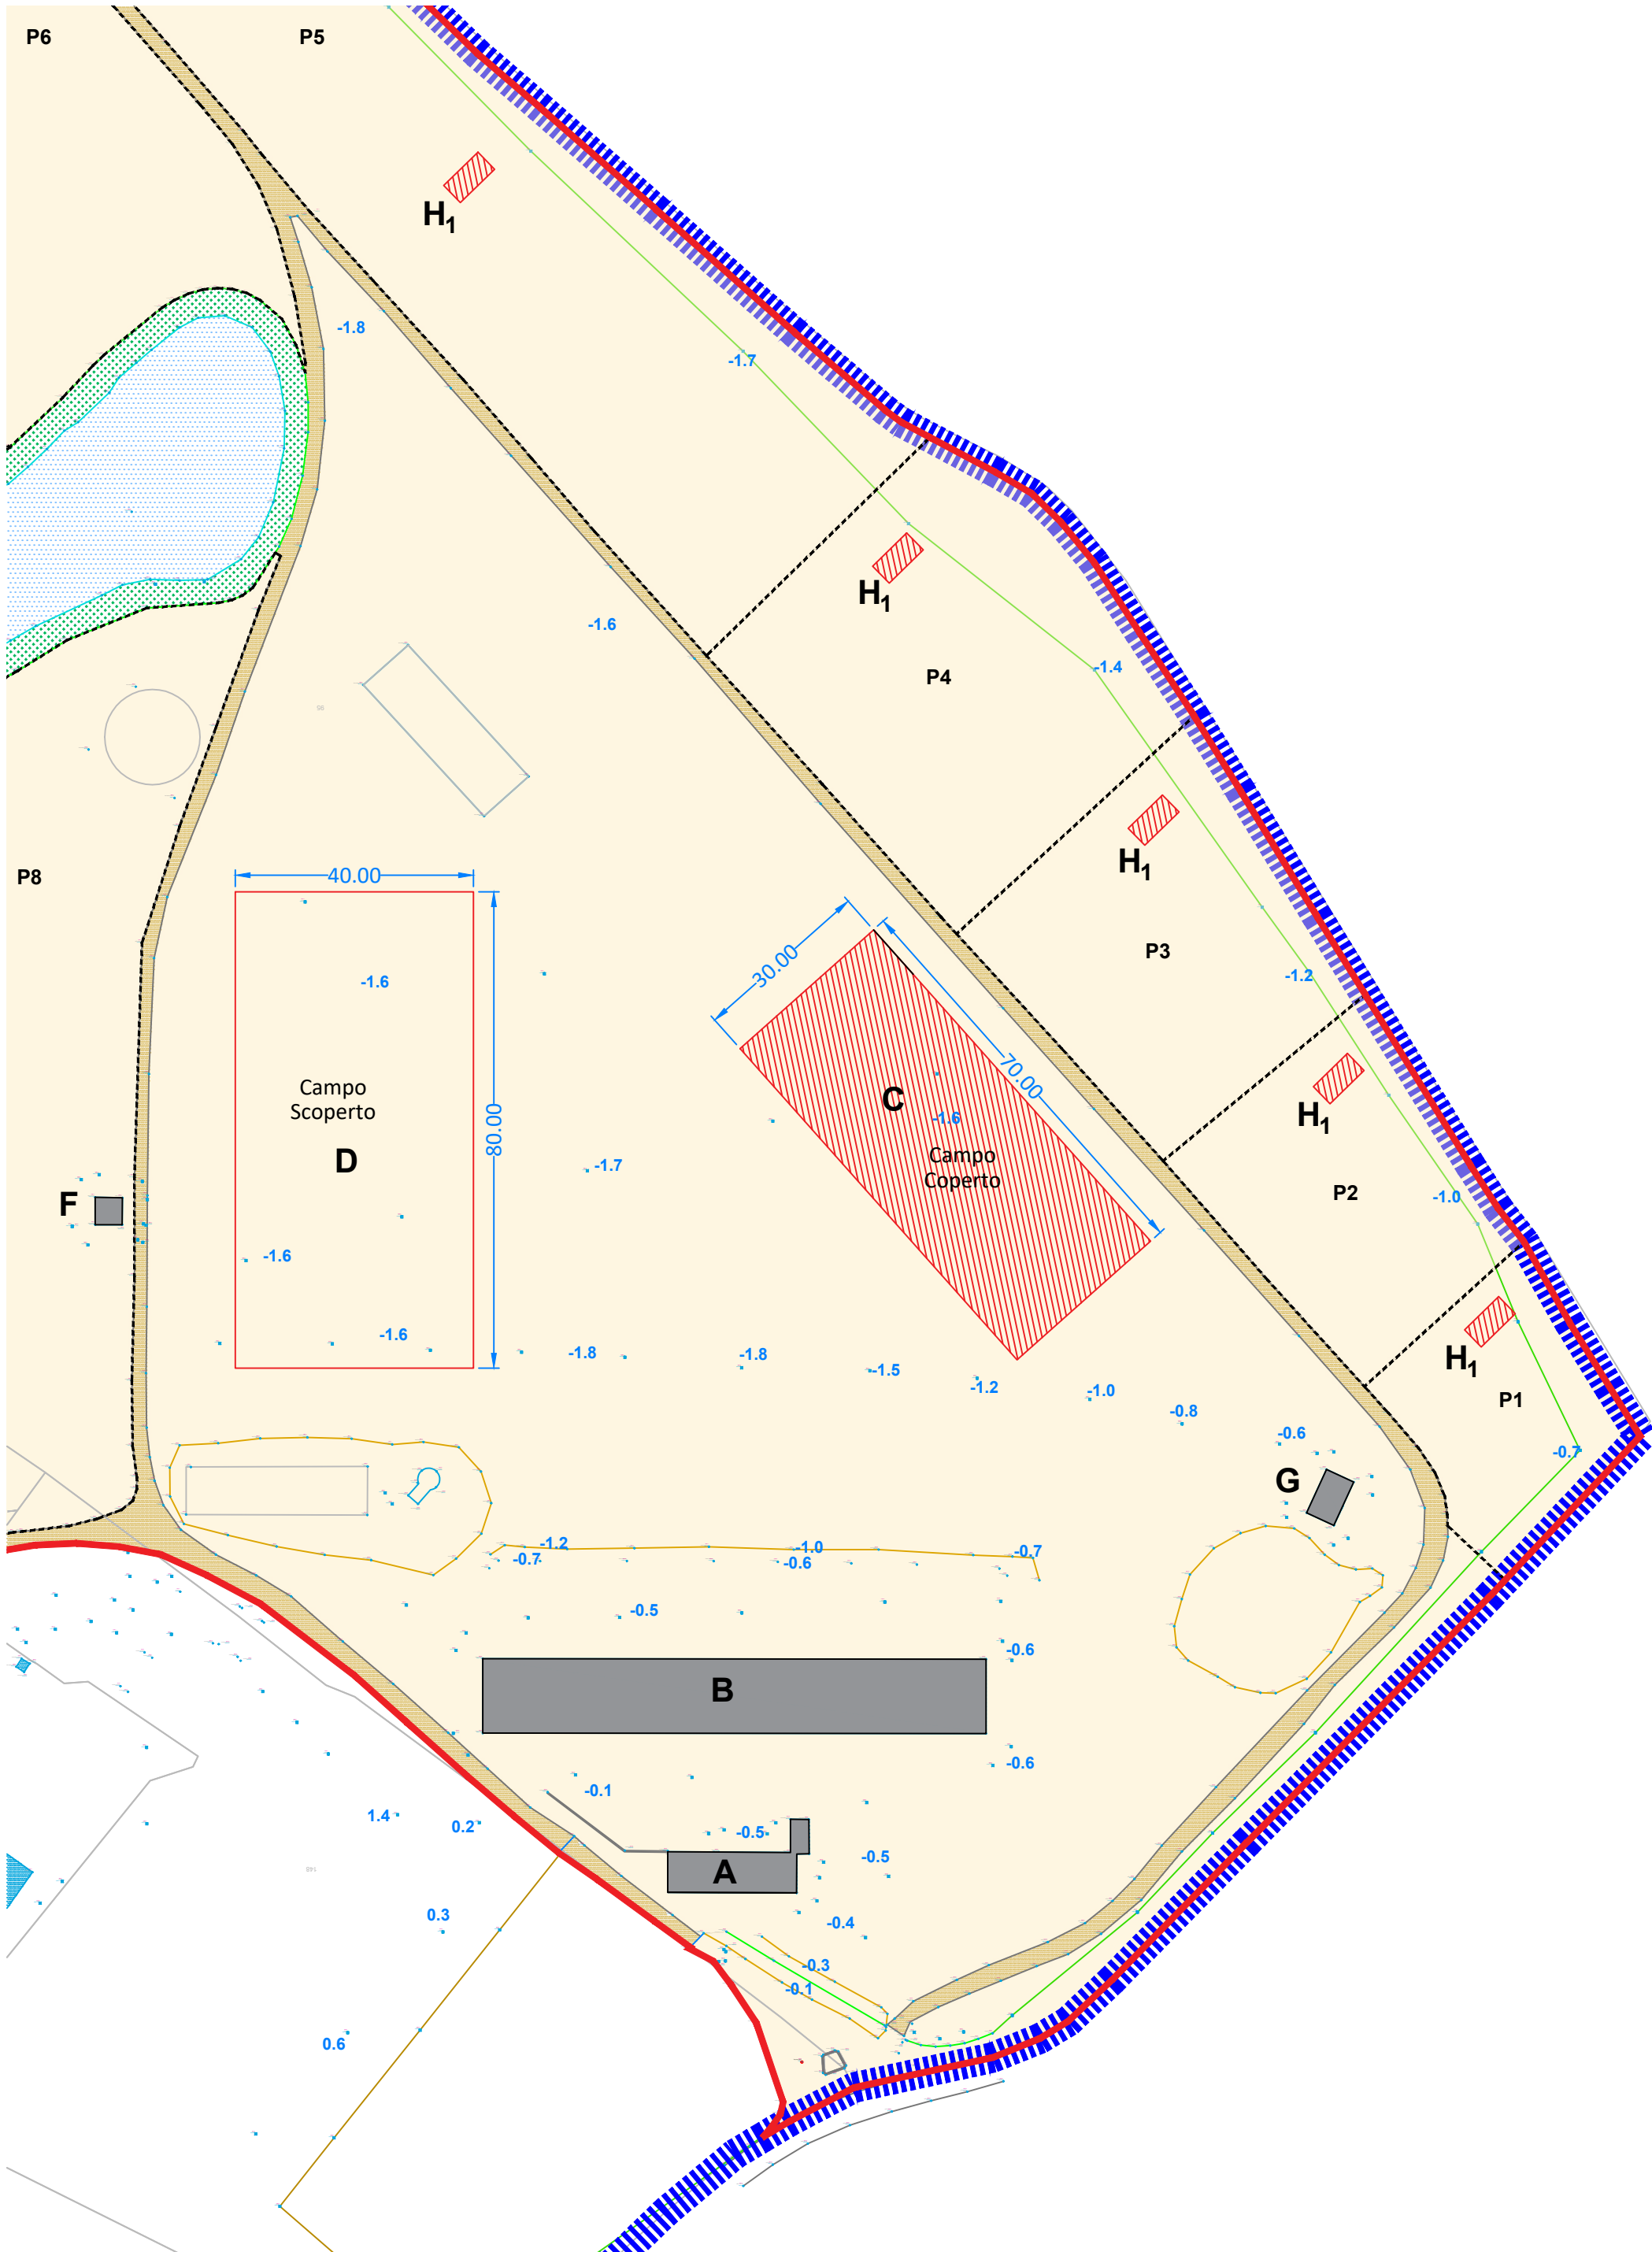

PARTE PLANIMETRIA AREA DI INTERVENTO
Scala 1:1.000

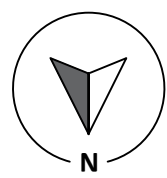

LEGENDA

- Perimetro area di proprietà
- Perimetro area interessata dal progetto SUAP
- Delimitazione paddok (P_W)
- Edifici esistenti
- Edifici in progetto

EDIFICI ESISTENTI

	DESCRIZIONE	SL	SC
A	Abitazione esistente a servizio dell'attività agricola *	107,78 m ²	172,02 m ²
B	Fabbricato rustico esistente soggetto a riqualificazione per realizzazione scuderia cavalli *	1.056,25 m ²	1.112,50 m ²
E	Deposito agricolo esistente	1.572,00 m ²	1.572,00 m ²
F	Deposito agricolo esistente	--	21,00 m ²
G	Deposito attrezzi prefabbricato	40,00 m ²	40,00 m ²
H ₂	Capannina esistente per protezione animali a paddok	63,25 m ²	63,25 m ²
	TOTALE ESISTENTI	2.839,28 m ²	2.980,77 m ²

* Edificio esistente soggetto a modifica come da tavole allegate alla pratica

NUOVI EDIFICI

	DESCRIZIONE	SL	SC
C	Nuova struttura campo / area coperta per addestramento cavalli	2.100,00 m ²	2.100,00 m ²
D	Nuovo campo scoperto / area addestramento cavalli (80,00 x 40,00 m)	--	--
H ₁	Nuove capannine 8,00 x 4,00 m per protezione animali a paddok (n.7)	224,00 m ²	224,00 m ²
	TOTALE NUOVI	2.324,00 m ²	2.324,00 m ²

CONSISTENZA PLANIVOLUMETRICA COMPLESSIVA (ESISTENTE E PROGETTO):
SL = 5.163,28 m²
SC = 5.304,77 m²

REGIONE LOMBARDIA
PROVINCIA DI BRESCIA



COMUNE DI LONATO DEL GARDA

Progetto di nuova scuderia per cavalli promosso ai sensi dell'art. 97 L.R. 12/2005 e dell' art. 8 D.P.R. 160/2010

in Via Civetta, Comune di Lonato del Garda (BS)

COMMITTENTE
AZIENDA AGRICOLA MELLA ALESSANDRA
Via Felice Bellicini, 11
25040 Bienno - BS

PROGETTISTI
PIANOzero
p r o g e t t i

S.R.L. STP

Ing. Cesare Bertocchi
Arch. Cristian Piovanelli
Plan. Alessandro Martinelli
Ing. Ilaria Garletti

RESPONSABILE COMMESSA
Arch. Cristian Piovanelli

COMPONENTE EDILIZIA

Tavola numero

T02

Titolo

PLANIMETRIA SU BASE RILIEVO

Scala

Come indicato

Fase

Richiesta PdC

Data

09 Giugno 2026

Revisione

-

COLLABORATORI
Ing. Mara Piona
Ing. Francesco Botticini
Geom. Fabrizio Franceschini